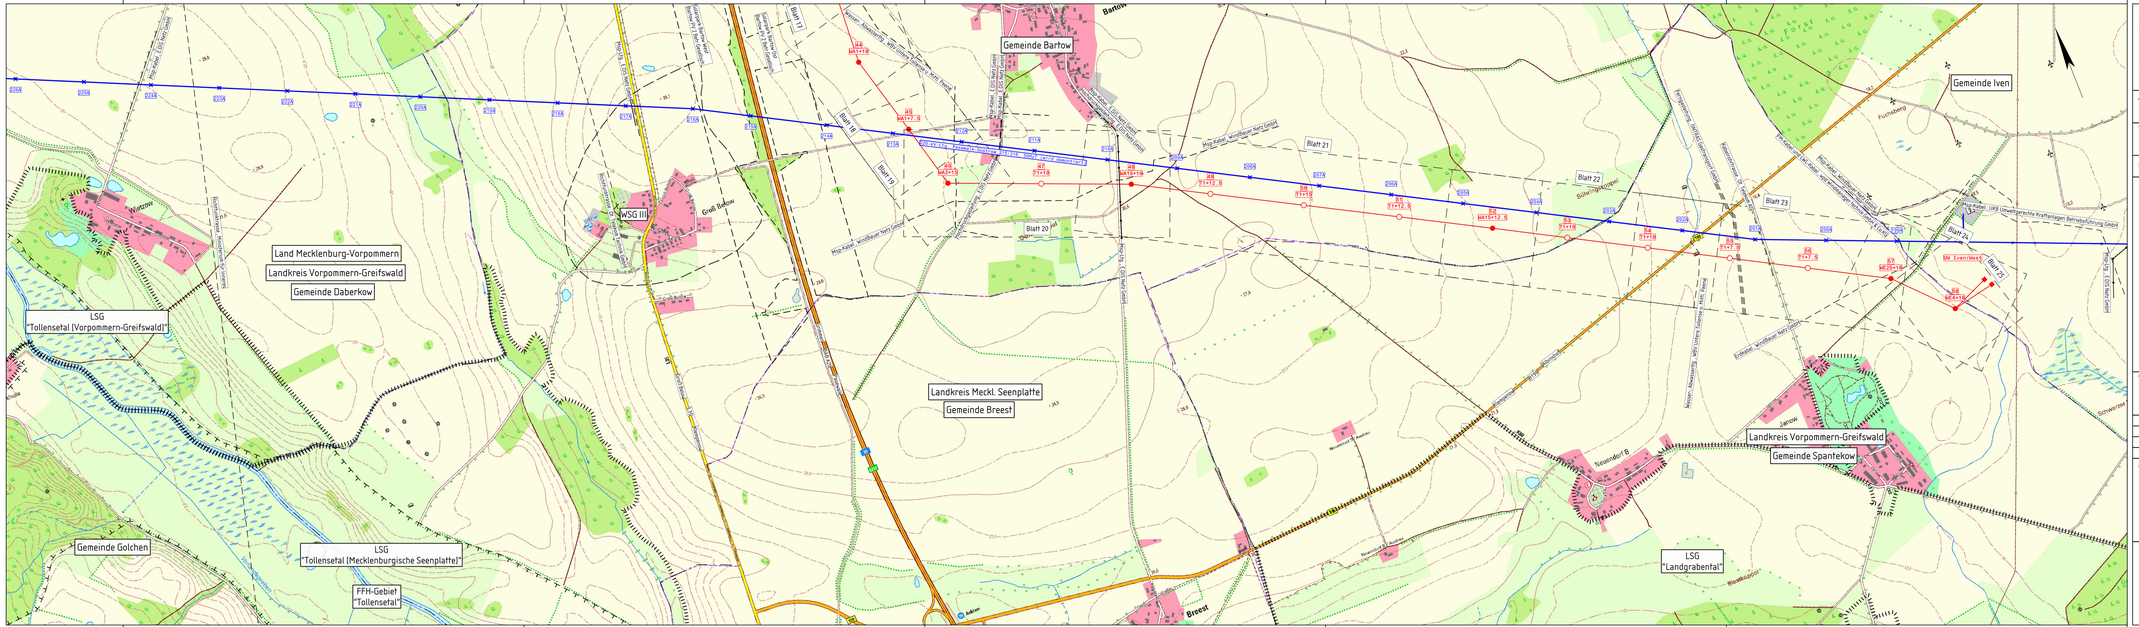


Planfeststellungsverfahren
Unterlagen nach § 43 EnWG

50hertz
Elia Group

Netzverstärkung Pasewalk - Güstrow
380-kV-Höchstspannungsleitung Güstrow - Siedenbrünzow -
Iven/West - Pasewalk/Nord - Pasewalk (BBPlG Vorhaben Nr. 53)

Abschnitt:
Siedenbrünzow - Iven/West

Titel:
Übersichtskarte Lageplan M 44 - PlvW

Unterlage: 3.1	Blatt: 3 von 3	Maßstab: 1:10000	Koordinatensystem: ETRS89 / UTM Zone 33

Legende:

Grenzen:

Staat
Land
Reg.Bez.
Kreis
Gemeinde

Blattschnitt Lageplan mit Blatt-Nr.

Bestehende Leitungen (Freiltg.)
Bestehende Leitungen
Naturschutzgebiet
Landschaftsschutzgebiet
Wasserschutzgebiet

0 250 500 m

DTK 10: © GeoBasis-DE/M-V 2025

Vorhabensträgerin: 50Hertz Transmission GmbH
Heidestraße 2
D-10557 Berlin

Bearbeitung: OMEXOM Hochspannung GmbH
Münzgasse 28
D-04107 Leipzig

Nr.	Änderung	Datum	Name

aufgestellt: Berlin, 22.05.2026

A. Deharde M. Brüning

festgestellt nach § 43b EnWG: