
PSOW -166.1- 1
Portal 1/2 -169.3- WE3+10

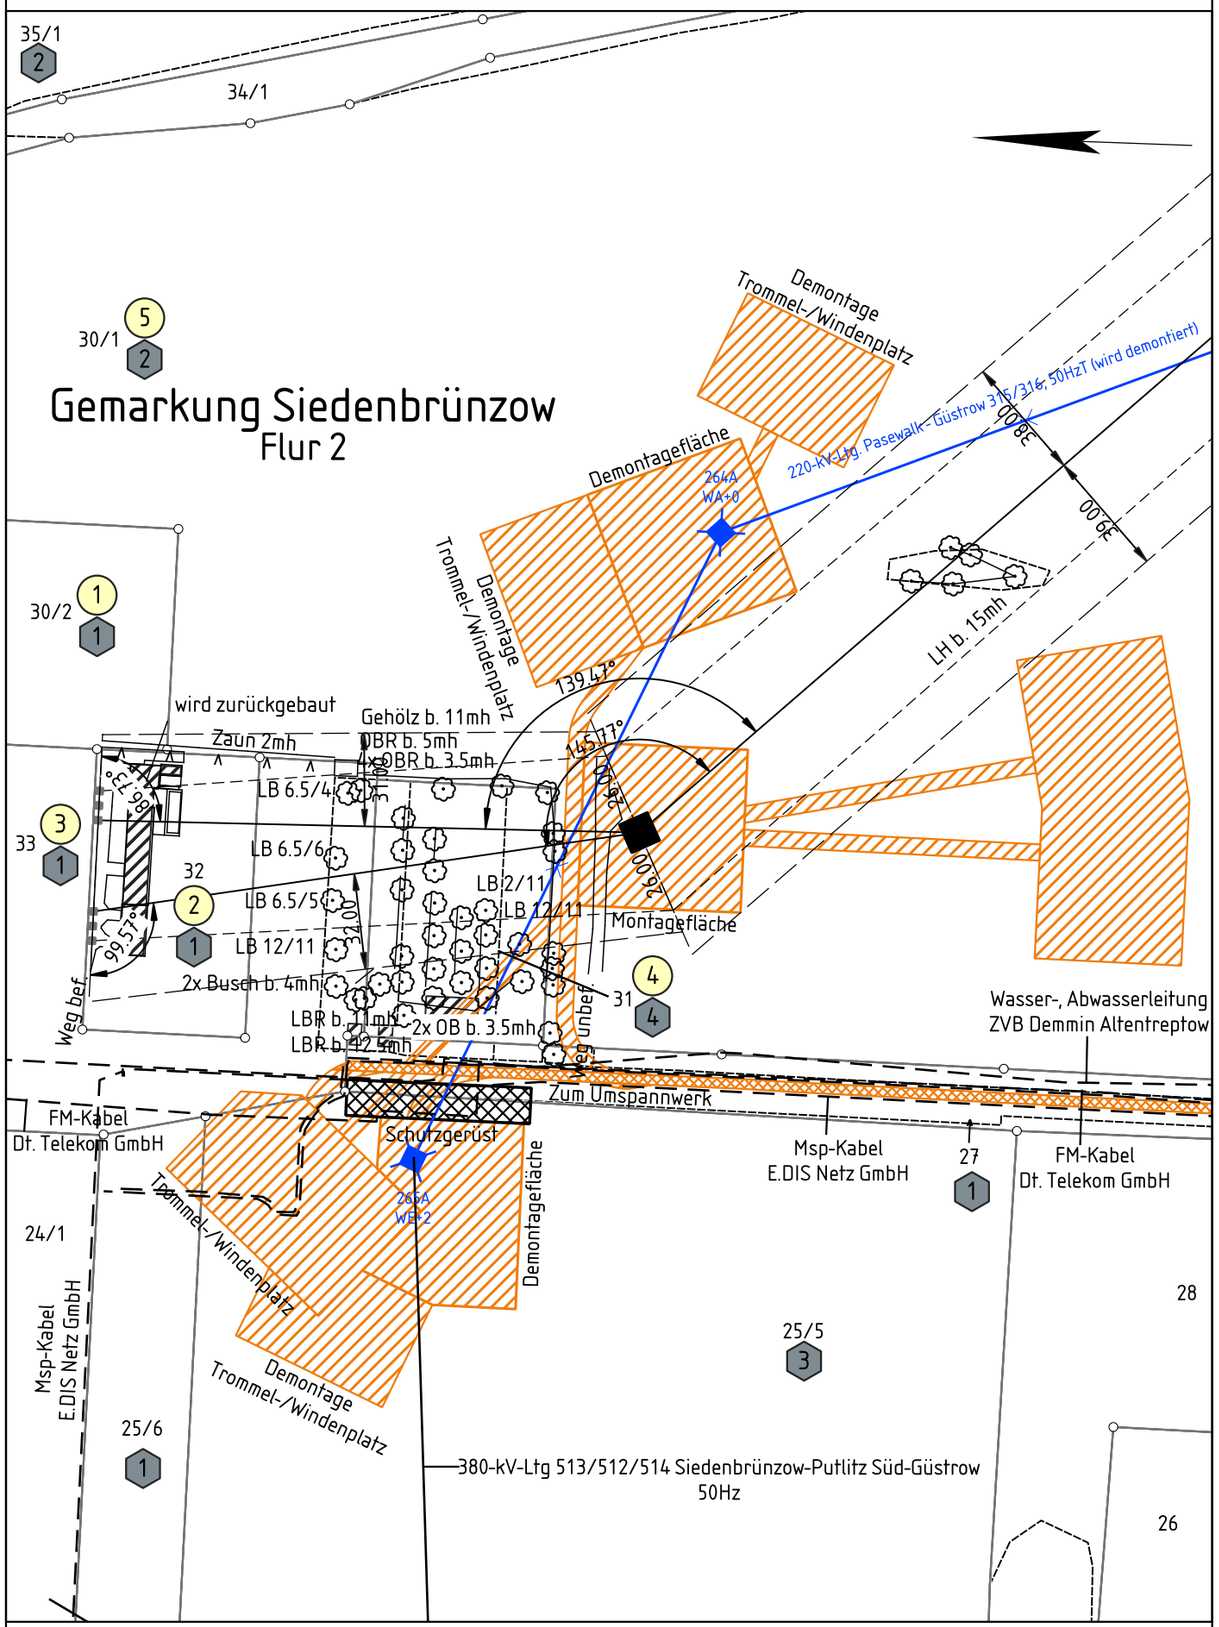

Landkreis Meckl. Seenplatte Gemeinde Siedenbrünzow

Planfeststellungsverfahren
Unterlagen nach § 43 EnWG

50hertz | Elia Group

Netzverstärkung Pasewalk - Güstrow

380-kV-Höchstspannungsleitung Güstrow - Siedenbrünzow - Iven/West - Pasewalk/Nord - Pasewalk (BBPIG Vorhaben Nr. 53)

Abschnitt:

Siedenbrünzow - Iven/West

Titel:

Lageplan Zuwegung/Montageflächen inkl. Rückbau in Parallelbereich PSOW - M 1

Unterlage: 7.2.3	Blatt: 1 von 25	Maßstab: 1:2000	Koordinatensystem: ETRS89 / UTM Zone 33


Legende:

Montageflächen, nicht öffentl. Zuwegung — dauerhafte Zuwegung

öffentl. Zuwegung — Klassifizierte Straße

Grenzen:

Staat
Land
Reg.Bez.
Kreis
Stadt/Gem.
Gemarkung
Flur
Flurstück
Nutzungsartengrenze
LSG/NSG
WSG
Sondergebiete

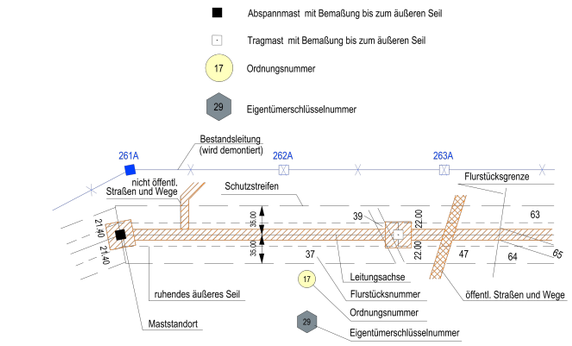

ALKIS © GeoBasis-DE/M-V 2025

Vorhabensträgerin:	Bearbeitung:
50Hertz Transmission GmbH Heidestraße 2 D-10557 Berlin	OMEXOM Hochspannung GmbH Münzgasse 28 D-04107 Leipzig

Nr.	Änderung	Datum	Name

aufgestellt: Berlin, 22.05.2026

i.A. Deharde

A. Deharde

M. Brüning

M. Brüning

festgestellt nach § 43b EnWG: