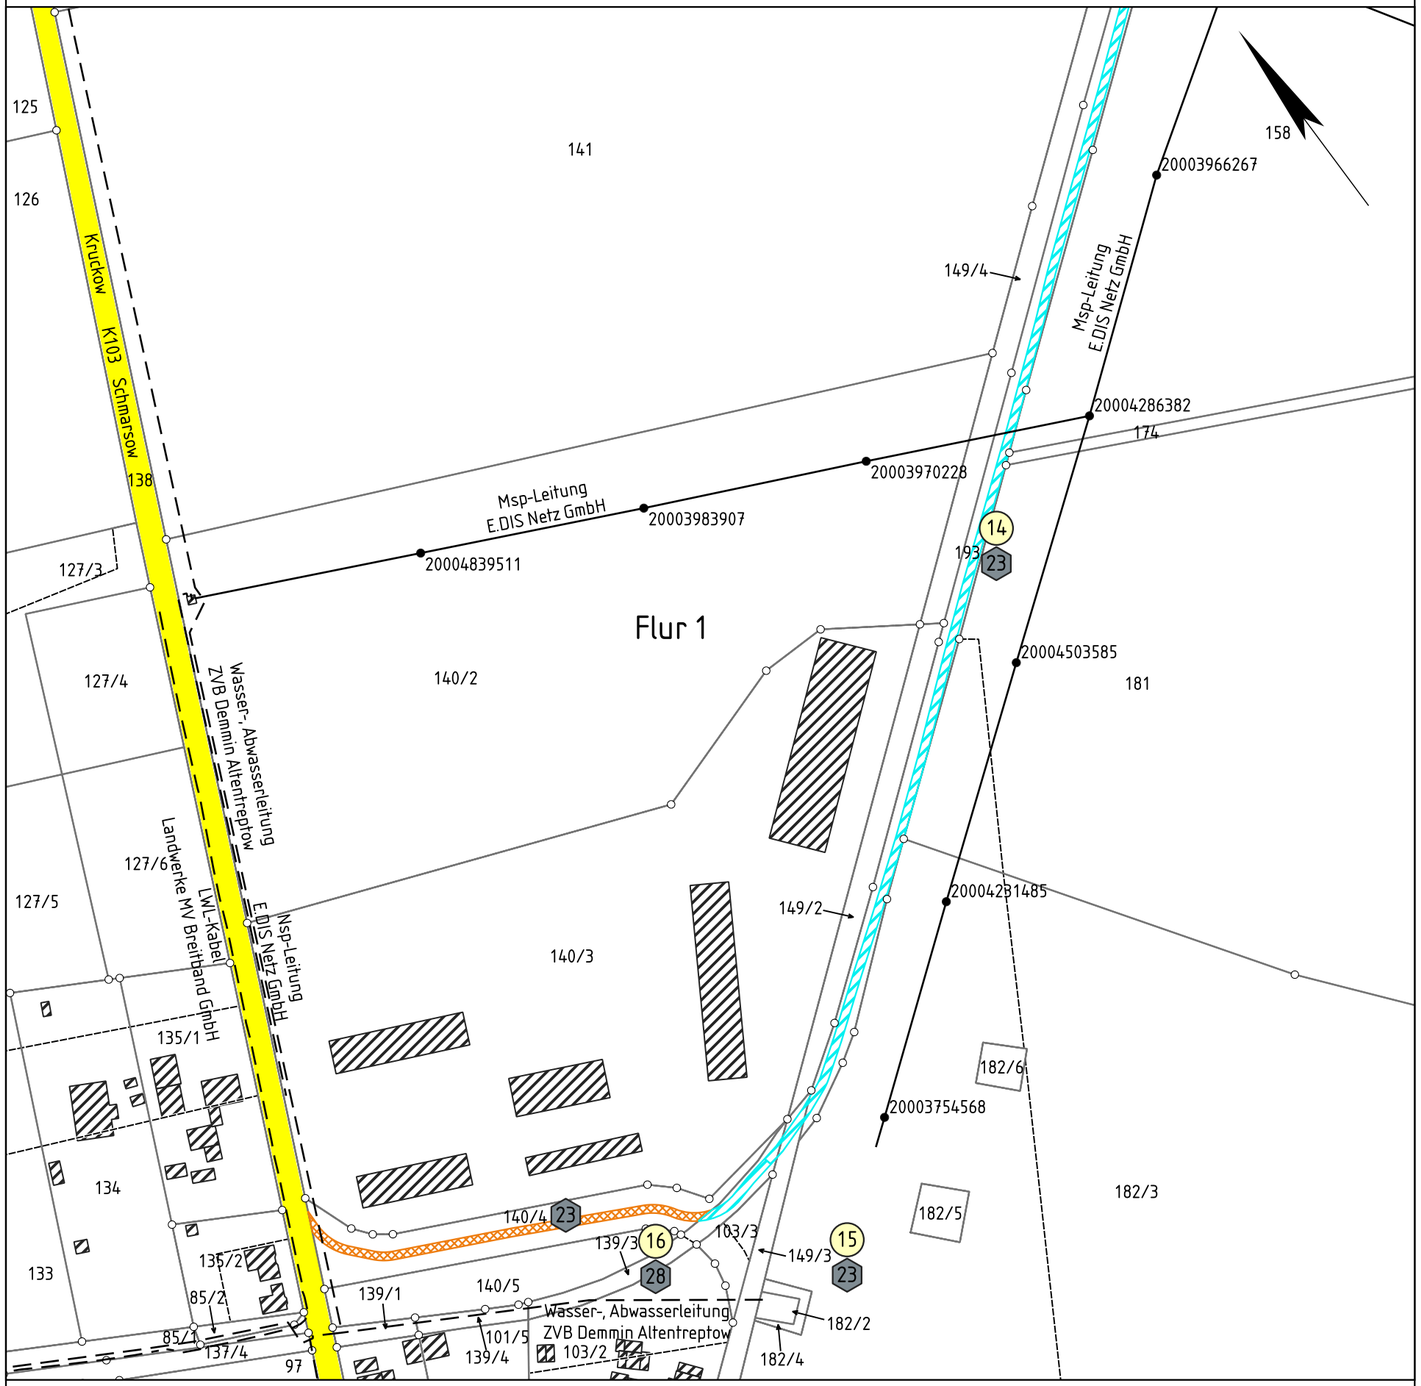


Landkreis Vorpommern-Greifswald Gemeinde Kruckow Gemarkung Schmarsow J

Planfeststellungsverfahren
Unterlagen nach § 43 EnWG

50hertz | Elia Group

Netzverstärkung Pasewalk - Güstrow

380-kV-Höchstspannungsleitung Güstrow - Siedenbrünzow - Iven/West - Pasewalk/Nord - Pasewalk (BBPIG Vorhaben Nr. 53)

Abschnitt:

Siedenbrünzow - Iven/West

Titel:

Lageplan Zuwegung/Montageflächen inkl. Rückbau trassenfern
zu M 17


Unterlage: 7.2.4	Blatt: Z_3 von Z_15	Maßstab: 1:2000	Koordinatensystem: ETRS89 / UTM Zone 33

Legende:

Montageflächen, nicht öffentl. Zuwegung
dauerhafte Zuwegung
öffentl. Zuwegung
Klassifizierte Straße

Grenzen:

Staat
Land
Reg.Bez.
Kreis
Stadt/Gem.
Gemarkung
Flur
Flurstück
Nutzungsartengrenze
LSG/NSG
WSG
Sondergebiete

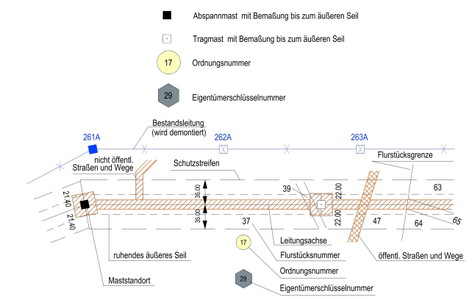

ALKIS © GeoBasis-DE/M-V 2025

Vorhabensträgerin:	Bearbeitung:
50Hertz Transmission GmbH Heidestraße 2 D-10557 Berlin	OMEXOM Hochspannung GmbH Münzgasse 28 D-04107 Leipzig

Nr.	Änderung	Datum	Name

aufgestellt: Berlin, 22.05.2026

A. Deharde

M. Brüning

festgestellt nach § 43b EnWG: