
212A T+4 | -319.8- | 213A T+2 | -308.0- | 214A T+0 | -353.4- | 215A T+0 | -269.3- | 216A WA-0

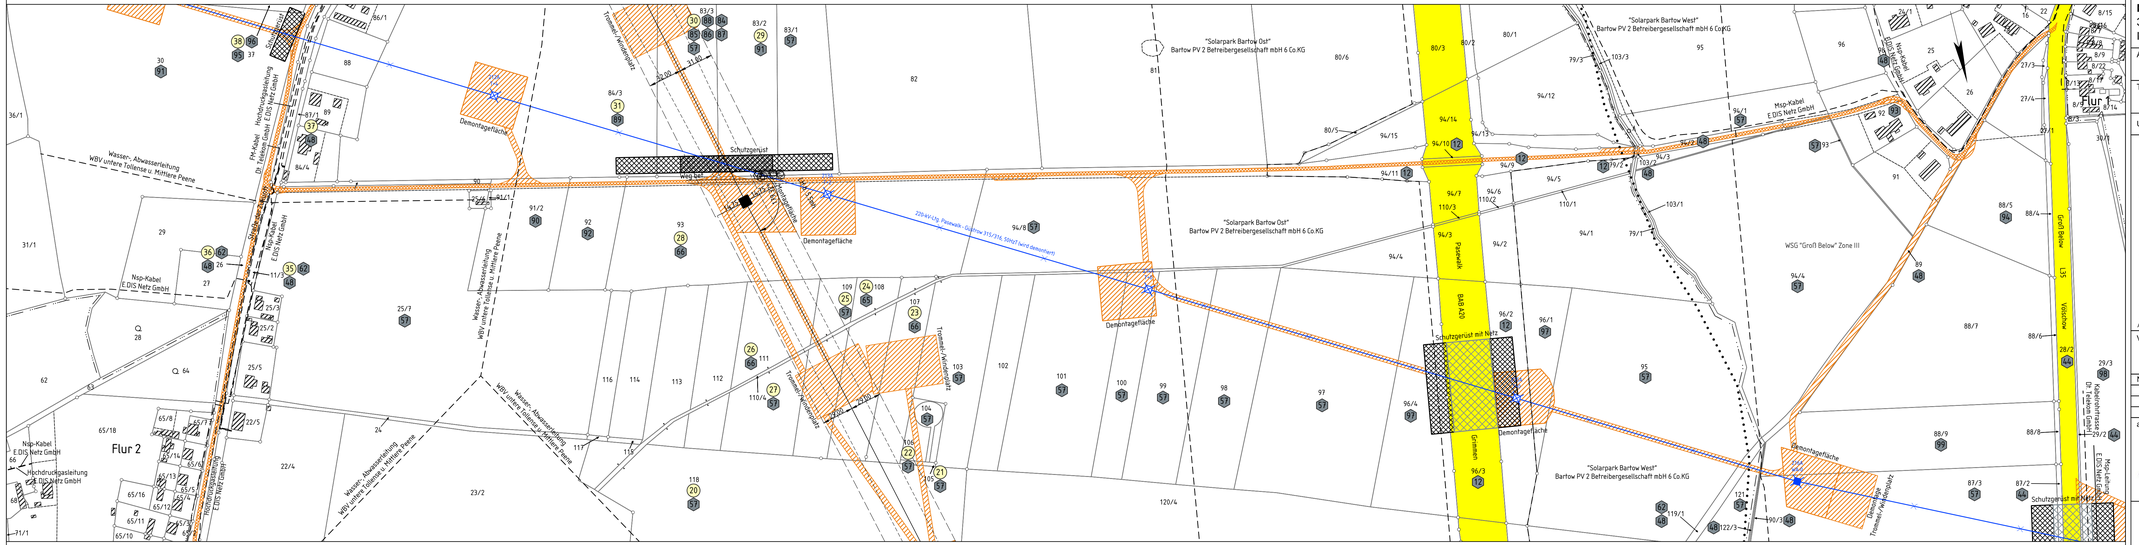

Planfeststellungsverfahren
Unterlagen nach § 43 EnWG

50hertz
Elia Group

Netzverstärkung Pasewalk - Güstrow
380-kV-Höchstspannungsleitung Güstrow - Siedenbrünzow - Iven/West - Pasewalk/Nord - Pasewalk (BBPIG Vorhaben Nr. 53)

Abschnitt:
Siedenbrünzow - Iven/West

Titel:
Lageplan Zuwegung/Montageflächen Rückbau M 212A - M 216A


Unterlage: 7.2.5	Blatt: R_1 von R_12	Maßstab: 1:2000	Koordinatensystem: ETRS89 / UTM Zone 33

Legende:

Montageflächen, nicht öffentl. Zuwegung
öffentl. Zuwegung
dauerhafte Zuwegung
Klassifizierte Straße

Grenzen:

Staat
Land
Reg.Bez.
Kreis
Stadt/Gem.
Gemarkung
Flur
Flurstück
Nutzungsartengrenze
LSG/NSG
WSG
Sondergebiete
ALKIS © GeoBasis-DE/M-V 2025

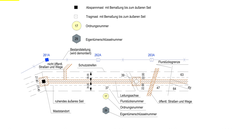

Vorhabensträgerin:	50Hertz Transmission GmbH Heidestraße 2 D-10557 Berlin	Bearbeitung:	OMEXOM Hochspannung GmbH Münzgasse 28 D-04107 Leipzig

Nr.	Änderung	Datum	Name

aufgestellt: Berlin, 22.05.2026

A. Deharde

M. Brüning

festgestellt nach § 43b EnWG: