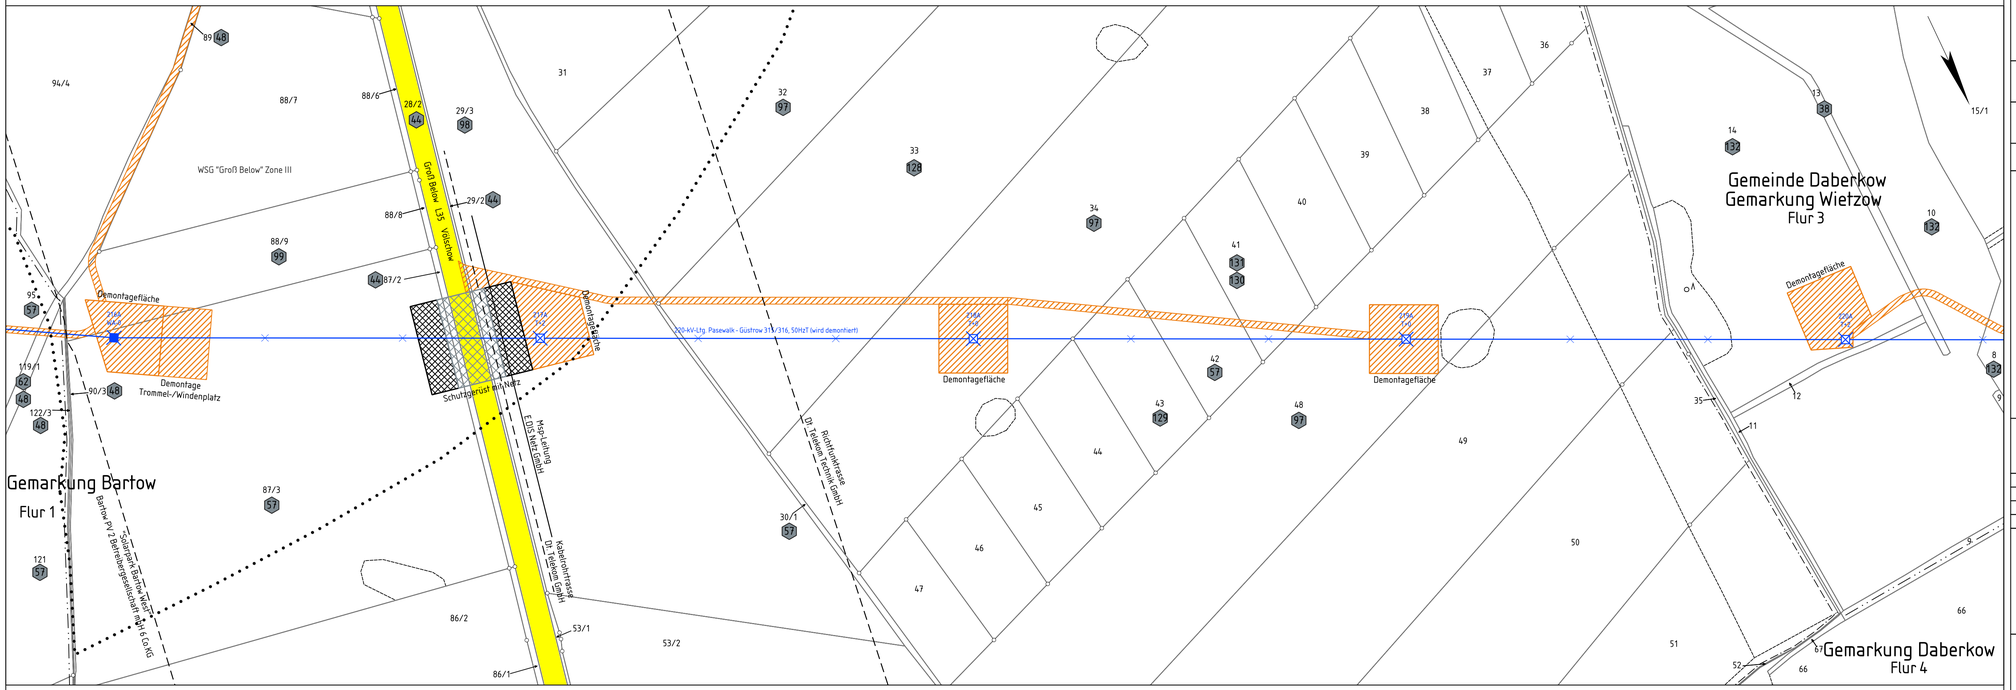



Planfeststellungsverfahren
Unterlagen nach § 43 EnWG

50hertz
Elia Group

**Netzverstärkung Pasewalk - Güstrow**
380-kV-Höchstspannungsleitung Güstrow - Siedenbrünzow -
Iven/West - Pasewalk/Nord - Pasewalk (BBPIG Vorhaben Nr. 53)

Abschnitt:
## Siedenbrünzow - Iven/West

Titel:
Lageplan Zuwegung/Montageflächen Rückbau
M 216A - M 220A

| Unterlage: 7.2.5 | Blatt: R_2 von R_12 | Maßstab: 1:2000 | Koordinatensystem: ETRS89 / UTM Zone 33 |
|---|---|---|---|


### Legende:

Montageflächen, nicht öffentl. Zuwegung
öffentl. Zuwegung
dauerhafte Zuwegung
Klassifizierte Straße

### Grenzen:

Staat
Land
Reg.Bez.
Kreis
Stadt/Gem.
Gemarkung
Flur
Flurstück
Nutzungsartengrenze
LSG/NSG
WSG
Sondergebiete

AUKIS © GeoBasis-DE/M-V 2025

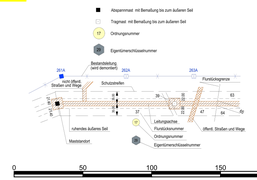


| Vorhabensträgerin: | 50Hertz Transmission GmbH<br>Heidestraße 2<br>D-10557 Berlin | Bearbeitung: | OMEXOM Hochspannung GmbH<br>Münzgasse 28<br>D-04107 Leipzig |
|---|---|---|---|

| Nr. | Änderung | Datum | Name |
|---|---|---|---|
| | | | |
| | | | |
| | | | |

aufgestellt: Berlin, 22.05.2026

A. Deharde

M. Brüning

festgestellt nach § 43b EnWG: