
PSOW -166.1- 1
Portal 1/2 -169.3- WE3+10

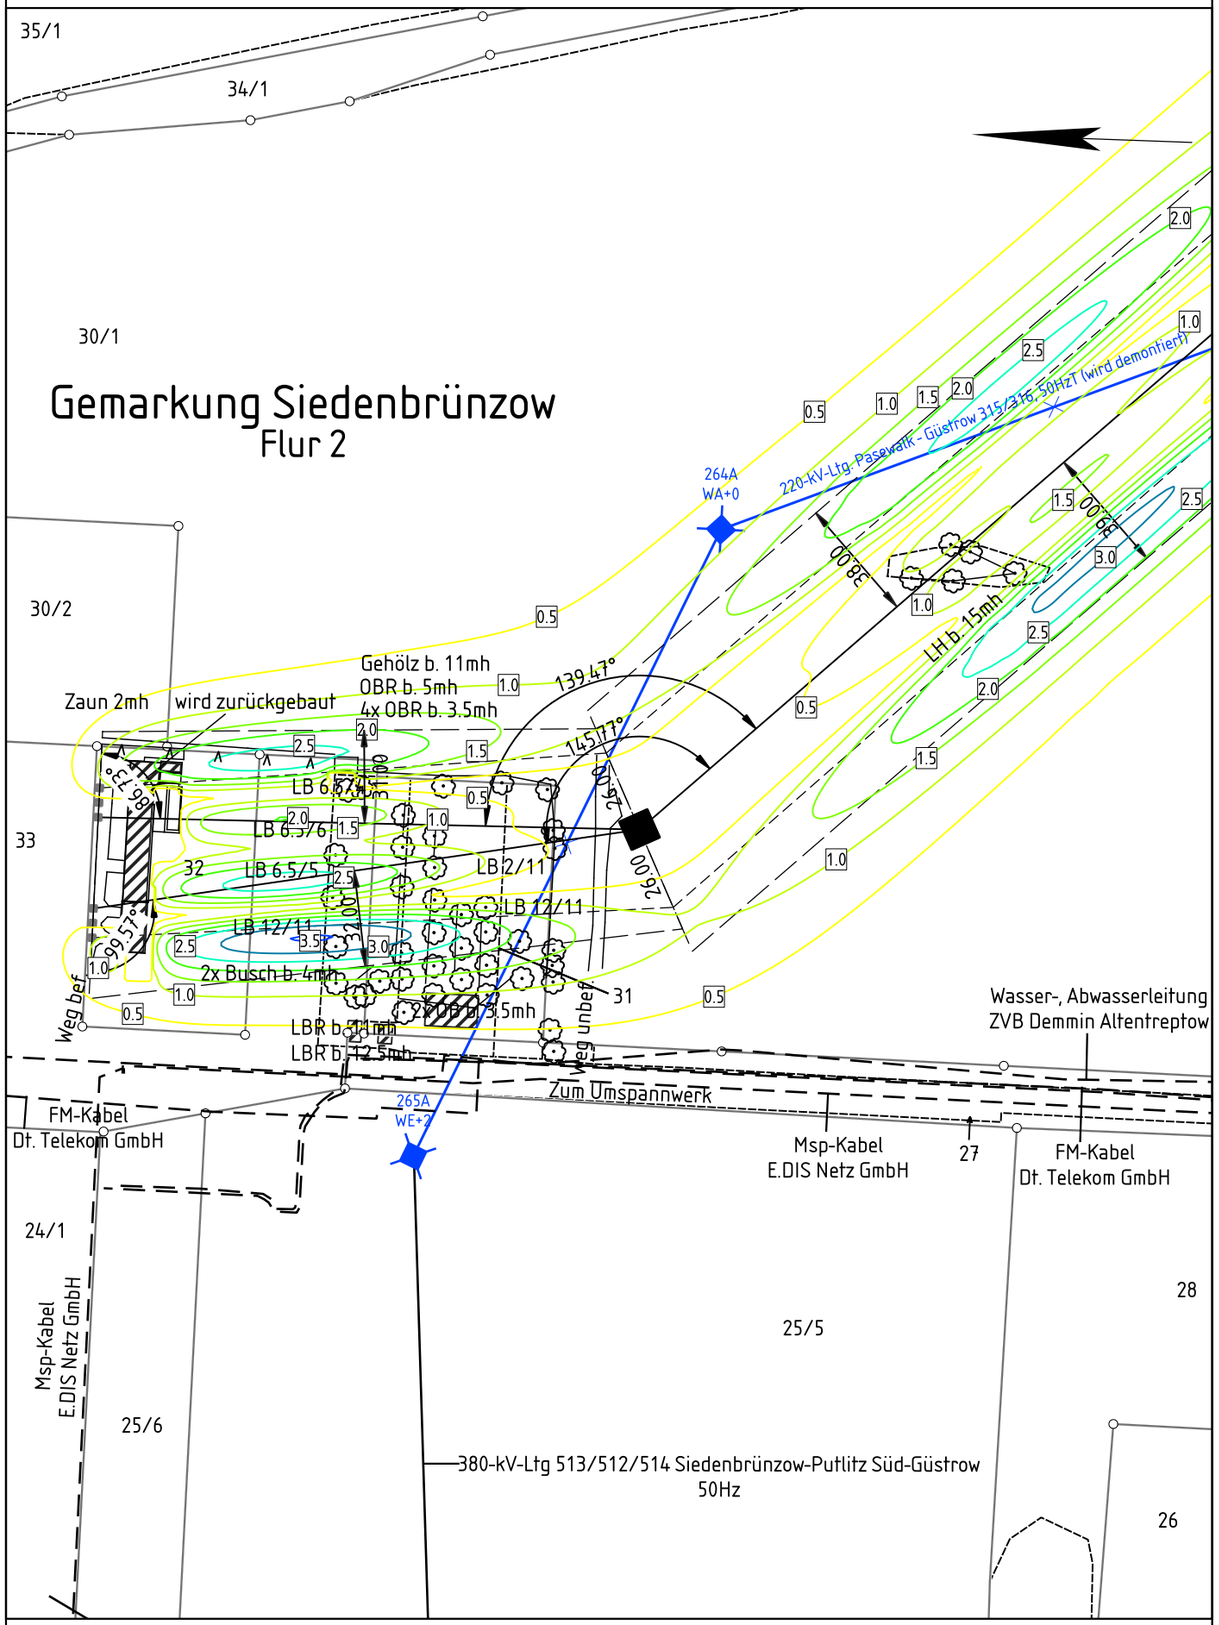

Landkreis Meckl. Seenplatte Gemeinde Siedenbrünzow

Planfeststellungsverfahren
Unterlagen nach § 43 EnWG

50hertz | Elia Group

Netzverstärkung Pasewalk - Güstrow

380-kV-Höchstspannungsleitung Güstrow - Siedenbrünzow - Iven/West - Pasewalk/Nord - Pasewalk (BBPIG Vorhaben Nr. 53)

Abschnitt:

Siedenbrünzow - Iven/West

Titel:

Lageplan EMF PSOW - M 1 elektrische Feldstärke

Unterlage: 8.1.2	Blatt: 1 von 25	Maßstab: 1:2000	Koordinatensystem: ETRS89 / UTM Zone 33

Legende:

Wohnbebauung im Expositionsbereich — Whs.


Grenzen:

- Staat
- Land
- Reg.Bez.
- Kreis
- Stadt/Gem.
- Gemarkung
- Flur
- Flurstück
- Nutzungsartengrenze
- LSG/NSG
- WSG
- Sondergebiete

elektrische Feldstärke in kV/m: 0.0 | 0.5 | 1.0 | 1.5 | 2.0 | 2.5 | 3.0 | 3.5 | 4.0 | 4.5 | >5.0

ISO-Linien elektrisch 2.0

- Abspannmast — mit Bemaßung bis zum äußeren Seil
- Tragmast — mit Bemaßung bis zum äußeren Seil
- MMO 12 — Minimierungsort mit Nr.
- IO 12 — Immissionsort mit Nr.

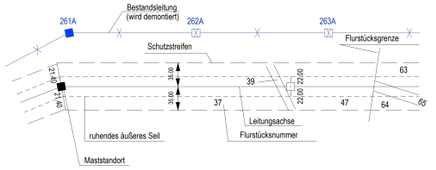

0 50 100 150 200 m

ALKIS © GeoBasis-DE/M-V 2025

Vorhabensträgerin:	50Hertz Transmission GmbH Heidestraße 2 D-10557 Berlin	Bearbeitung:	OMEXOM Hochspannung GmbH Münzgasse 28 D-04107 Leipzig

Nr.	Änderung	Datum	Name

aufgestellt: Berlin, 22.05.2026

i.A. Deharde — A. Deharde

M. Brüning — M. Brüning

festgestellt nach § 43b EnWG: