
1 WE3+10	-365.2-	2 T1+12.5	-326.8-	3 WA2S+15

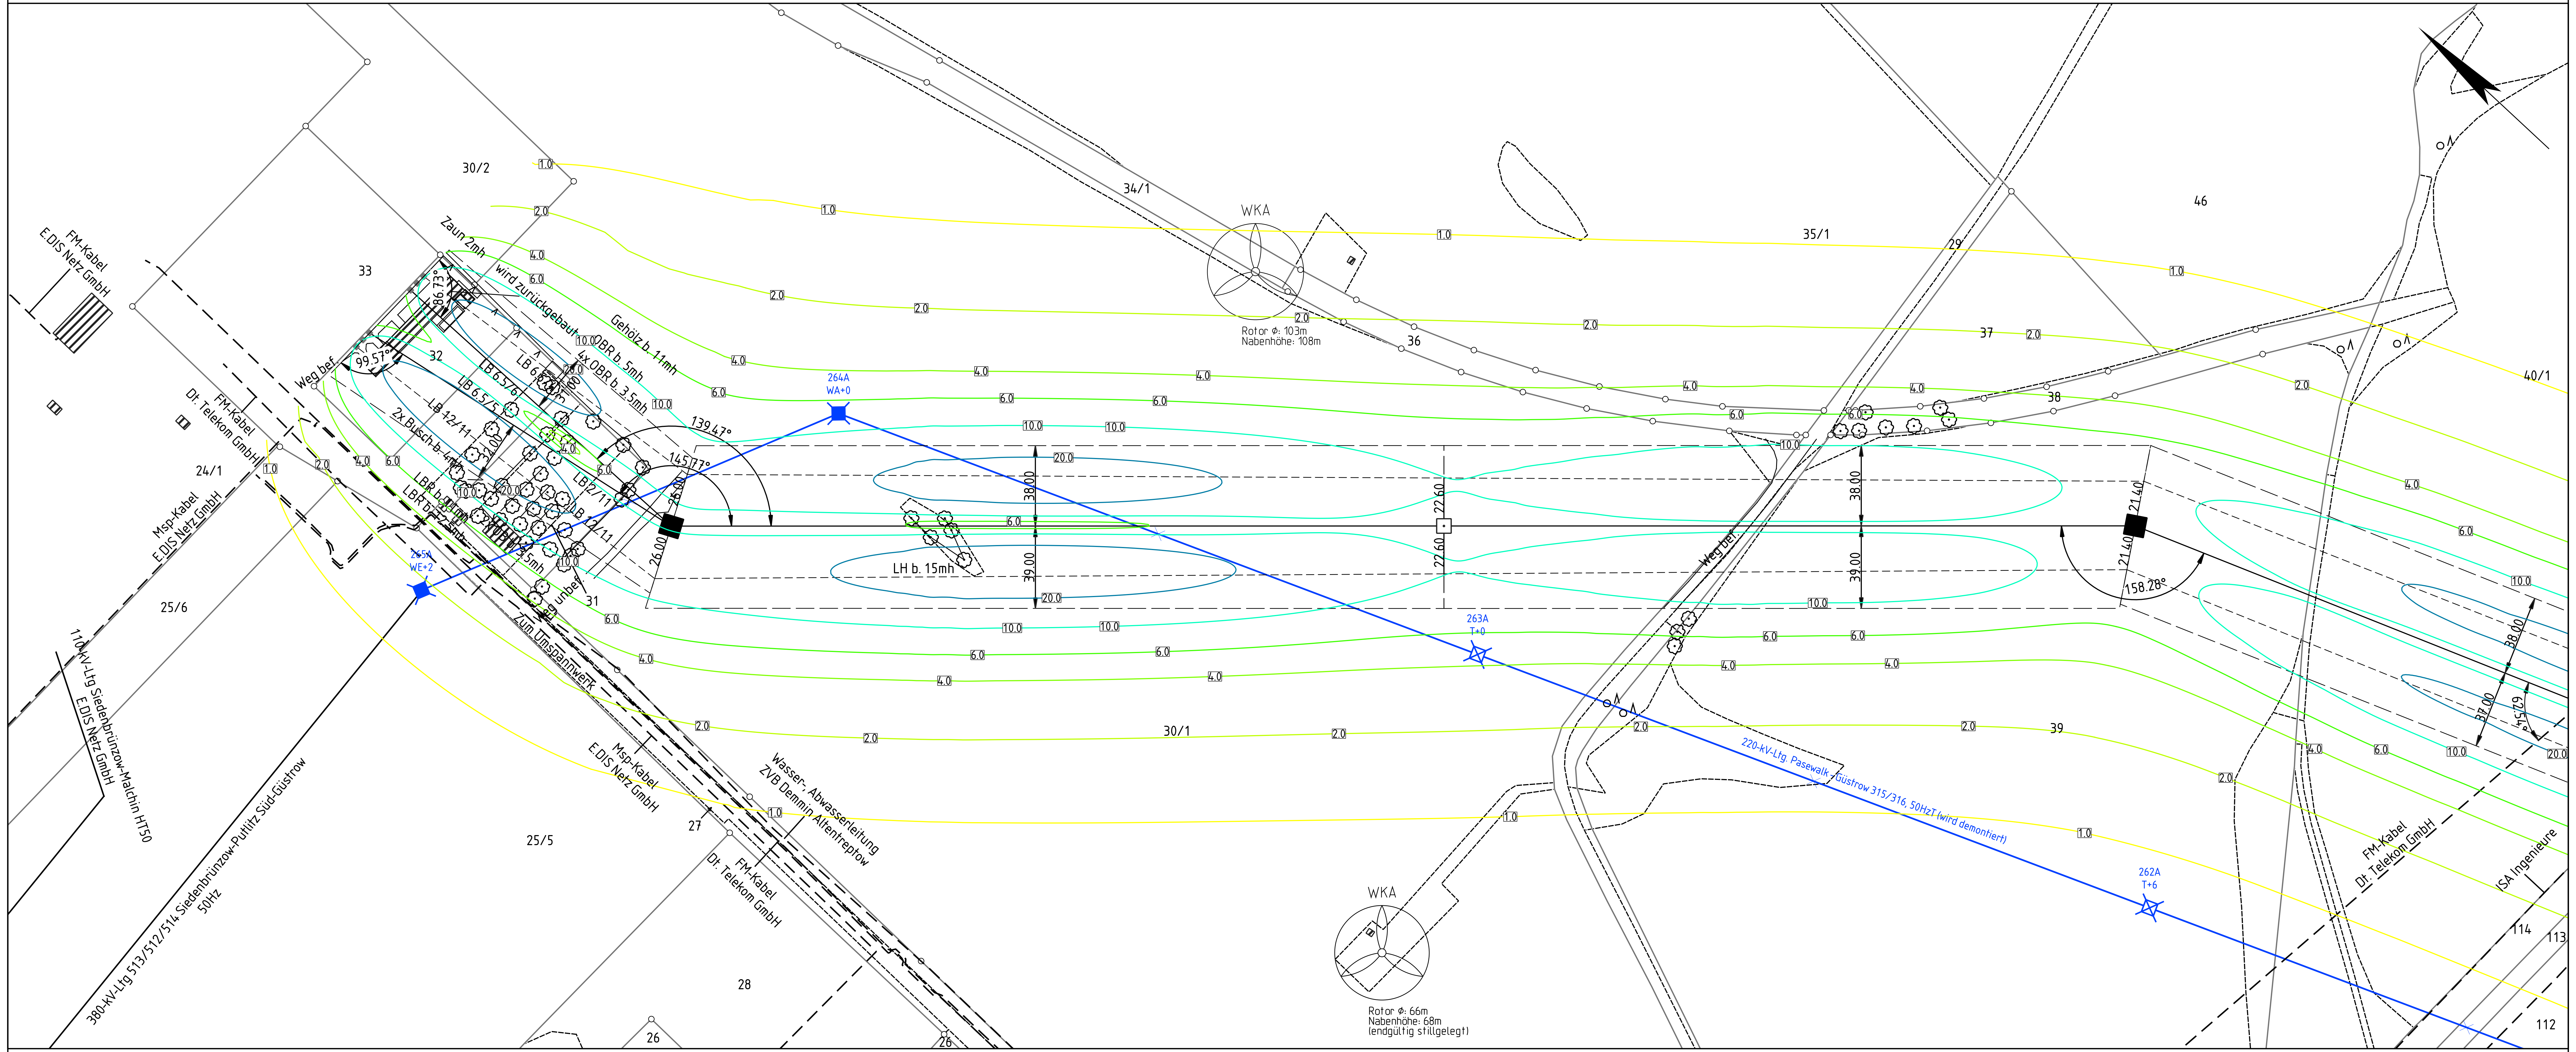

Landkreis Meckl. Seenplatte | Gemeinde Siedenbrünzow | Gemarkung Siedenbrünzow | Flur 2

Planfeststellungsverfahren
Unterlagen nach § 43 EnWG

50hertz | Elia Group

Netzverstärkung Pasewalk - Güstrow
380-kV-Höchstspannungsleitung Güstrow - Siedenbrünzow - Iven/West - Pasewalk/Nord - Pasewalk (BBPIG Vorhaben Nr. 53)

Abschnitt: Siedenbrünzow - Iven/West

Titel: Lageplan EMF M 1 - M 3 magnetische Flussdichte


Unterlage: 8.1.3	Blatt: 2 von 25	Maßstab: 1:2000	Koordinatensystem: ETRS89 / UTM Zone 33

Legende:

Wohnbebauung im Expositionsbereich — Whs.

magnetische Flussdichte in µT: 0.0, 1.0, 2.0, 4.0, 6.0, 10.0, 20.0, 40.0, 60.0, 80.0, >100

ISO-Linien magnetisch — 6.0
Abspannmast — mit Bemaßung bis zum äußeren Seil
Tragmast — mit Bemaßung bis zum äußeren Seil
MMO 12 — Minimierungsort mit Nr.
IO 12 — Immissionsort mit Nr.

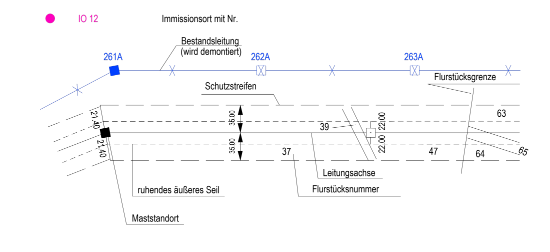

Grenzen:

Staat
Land
Reg.Bez.
Kreis
Stadt/Gem.
Gemarkung
Flur
Flurstück
Nutzungsartengrenze
LSG/NSG
WSG
Sondergebiete

0 50 100 150 200 m

ALKIS © GeoBasis-DE/M-V 2025

Vorhabensträgerin:	50Hertz Transmission GmbH Heidestraße 2 D-10557 Berlin	Bearbeitung:	OMEXOM Hochspannung GmbH Münzgasse 28 D-04107 Leipzig

Nr.	Änderung	Datum	Name

aufgestellt: Berlin, 22.05.2026

A. Deharde M. Brüning

festgestellt nach § 43b EnWG: