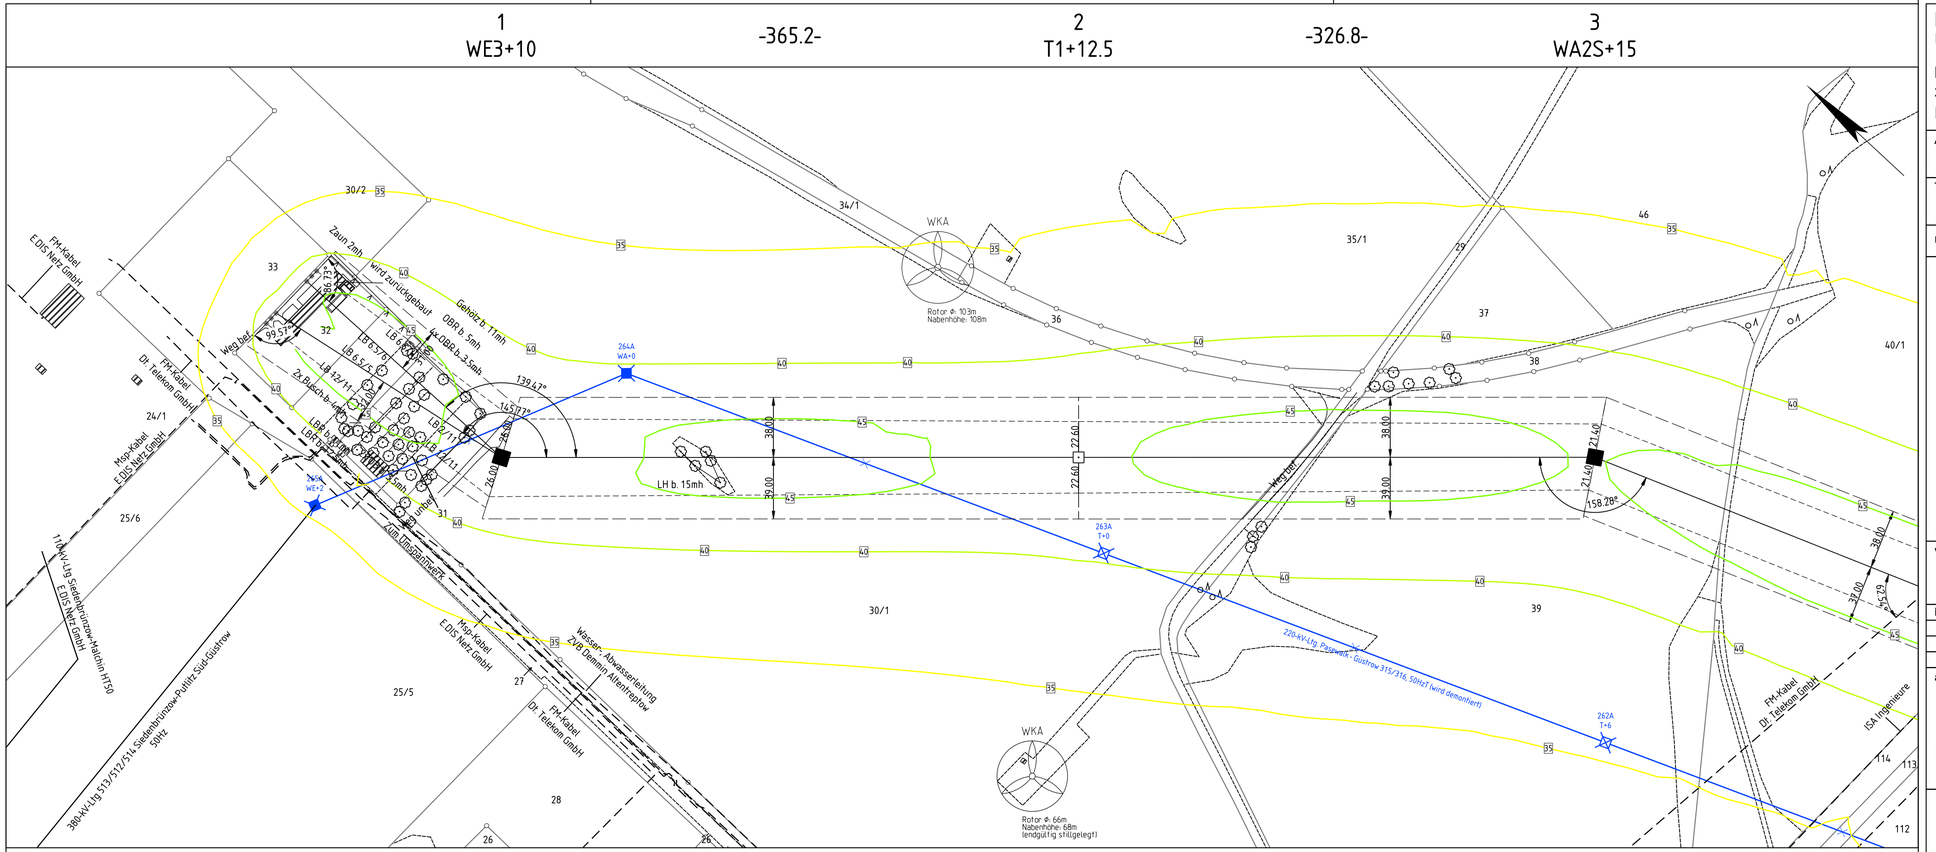



Landkreis Meckl. Seenplatte | Gemeinde Siedenbrünzow | Gemarkung Siedenbrünzow | Flur 2

Planfeststellungsverfahren
Unterlagen nach § 43 EnWG

50hertz | Elia Group

**Netzverstärkung Pasewalk - Güstrow**

380-kV-Höchstspannungsleitung Güstrow - Siedenbrünzow - Iven/West - Pasewalk/Nord - Pasewalk (BBPIG Vorhaben Nr. 53)

Abschnitt:

## Siedenbrünzow - Iven/West

Titel:

## Lageplan Schallpegel M 1 - M 3

| Unterlage: 8.2.2 | Blatt: 2 von 25 | Maßstab: 1:2000 | Koordinatensystem: ETRS89 / UTM Zone 33 |
|---|---|---|---|

### Legende:

Wohnbebauung im Expositionsbereich: Whs

### Grenzen:

Staat
Land
Reg.Bez.
Kreis
Stadt/Gem.
Gemarkung
Flur
Flurstück
Nutzungsartengrenze
LSG/NSG
WSG
Sondergebiete

dB(A)
0.0 35.0 40.0 45.0 50.0 55.0 60.0 65.0 70.0 80.0 >80.0

ISO-Linien Schall 35.0

Immissionsort — mit Benutzung bis zum äußeren Siel
Tragmast — mit Benutzung bis zum äußeren Siel
IO 12 — Immissionsort mit Nr.

Bestandsleitung (weiß dargestellt)
Schutzstreifen
Lotrechte äußeres Siel
Leitungsachse
Flurstücksnummer
Wasbeindorf

0 50 100 150 200 m

ALKIS © GeoBasis-DE/M-V 2025

| Vorhabensträgerin: | 50Hertz Transmission GmbH<br>Heidestraße 2<br>D-10557 Berlin | Bearbeitung: | OMEXOM Hochspannung GmbH<br>Münzgasse 28<br>D-04107 Leipzig |
|---|---|---|---|

| Nr. | Änderung | Datum | Name |
|---|---|---|---|
| | | | |
| | | | |
| | | | |

aufgestellt: Berlin, 22.05.2026

A. Deharde

M. Brüning

festgestellt nach § 43b EnWG: