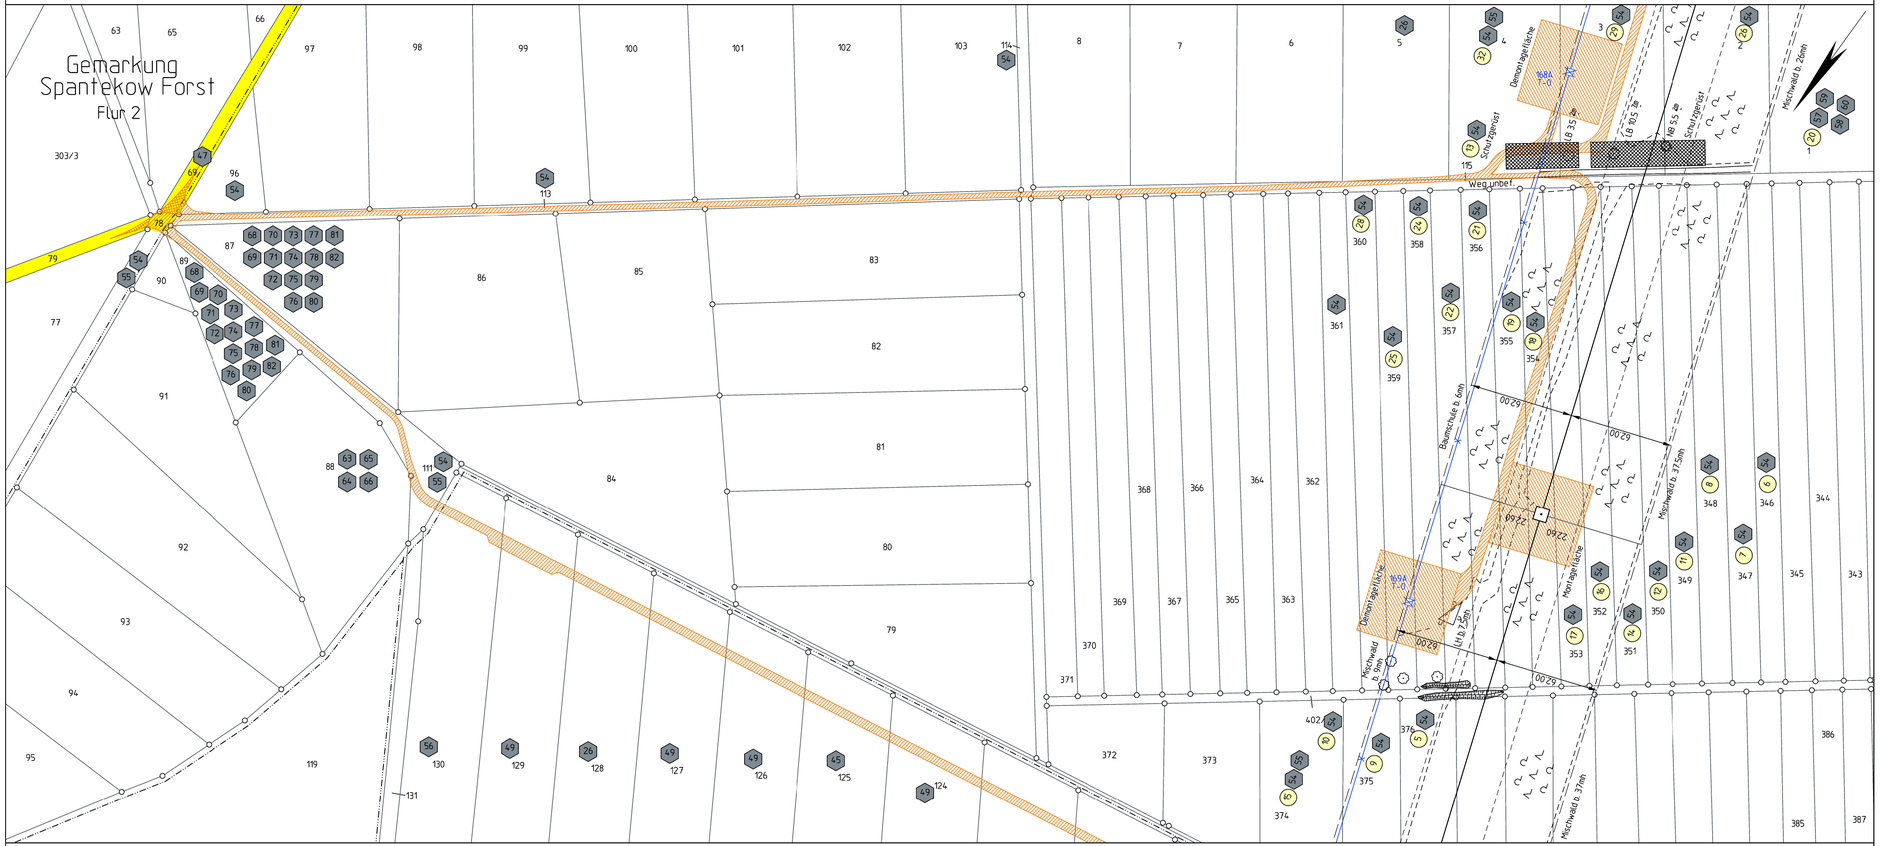


Planfeststellungsverfahren
Unterlagen nach § 43 EnWG

50hertz | Elia Group

Netzverstärkung Pasewalk - Güstrow

380-kV-Höchstspannungsleitung Güstrow - Siedenbrünzow - Iven/West - Pasewalk/Nord - Pasewalk (BBPIG Vorhaben Nr. 53)

Abschnitt:

Iven/West - Pasewalk/Nord - Pasewalk

Titel: Lageplan Zuwegung/Montageflächen incl. Rückbau trassenfern zu M 23

Unterlage: 7.2.4	Blatt: Z_11 von Z_53	Maßstab: 1 : 2.000	Koordinatensystem: ETRS 89 / UTM Zone 33


Legende:

Montageflächen, nicht öffentliche Zuwegung
öffentliche Zuwegung
klassifizierte Straße
dauerhafte Zuwegung
Provisorium

Abspannmast mit Bemaßung bis zum äußeren Seil
Tragmast mit Bemaßung bis zum äußeren Seil
Ordnungsnummer
Eigentümerschlüsselnummer

Grenzen :

Staat
Land
Reg.Bez.
Kreis
Stadt/Gem.
Gemarkung
Flur
Flurstück
Nutzungsartengrenze
LSG / NSG
WSG
Sondergebiete

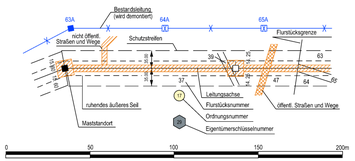

ALKIS: © GeoBasis-DE/M-V 2024

Vorhabenträgerin: 50Hertz Transmission GmbH
Heidestraße 2
D-10557 Berlin

Bearbeitung: OMEXOM Hochspannung GmbH
Schulstraße 124
D-29664 Walsrode

Nr.	Änderung	Datum	Name

aufgestellt: Berlin, 31.03.2025

A. Deharde

M. Brüning

festgestellt nach § 43b EnWG: