

Planfeststellungsverfahren
Unterlagen nach § 43 EnWG

Netzverstärkung Pasewalk - Güstrow

380-kV-Höchstspannungsleitung Güstrow - Siedenbrünzow - Iven/West - Pasewalk/Nord - Pasewalk (BBPIG Vorhaben Nr. 53)

Abschnitt:

Iven/West - Pasewalk/Nord - Pasewalk

Titel: Lageplan Zuwegung/Montageflächen incl. Rückbau trassenfern zu M 301


Unterlage: 7.2.4	Blatt: Z_30 von Z_53	Maßstab: 1 : 2.000	Koordinatensystem: ETRS 89 / UTM Zone 33

Legende:

- Montageflächen, nicht öffentliche Zuwegung
- öffentliche Zuwegung
- klassifizierte Straße
- dauerhafte Zuwegung
- Provisorium
- Abspannmast mit Bemaßung bis zum äußeren Seil
- Tragmast mit Bemaßung bis zum äußeren Seil
- Ordnungsnummer
- Eigentümerschlüsselnummer

Grenzen :

- Staat
- Land
- Reg.Bez.
- Kreis
- Stadt/Gem.
- Gemarkung
- Flur
- Flurstück
- Nutzungsartengrenze
- LSG / NSG
- WSG
- Sondergebiete

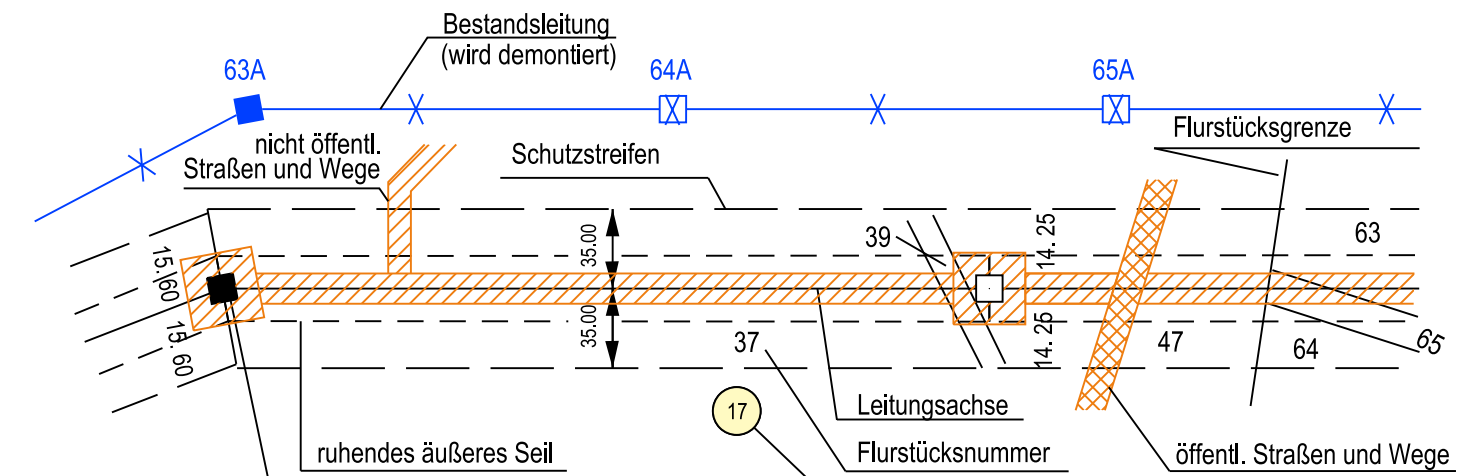

0 50 100 150 200m

ALKIS: © GeoBasis-DE/LGB 2024, © GeoBasis-DE/M-V 2024

Vorhabenträgerin: 50Hertz Transmission GmbH, Heidestraße 2, D-10557 Berlin

Bearbeitung: OMEXOM Hochspannung GmbH, An der Marktbrücke 1, D-07554 Korbußen

Nr.	Änderung	Datum	Name

aufgestellt: Berlin, 31.03.2025

A. Deharde　　M. Brüning

festgestellt nach § 43b EnWG: