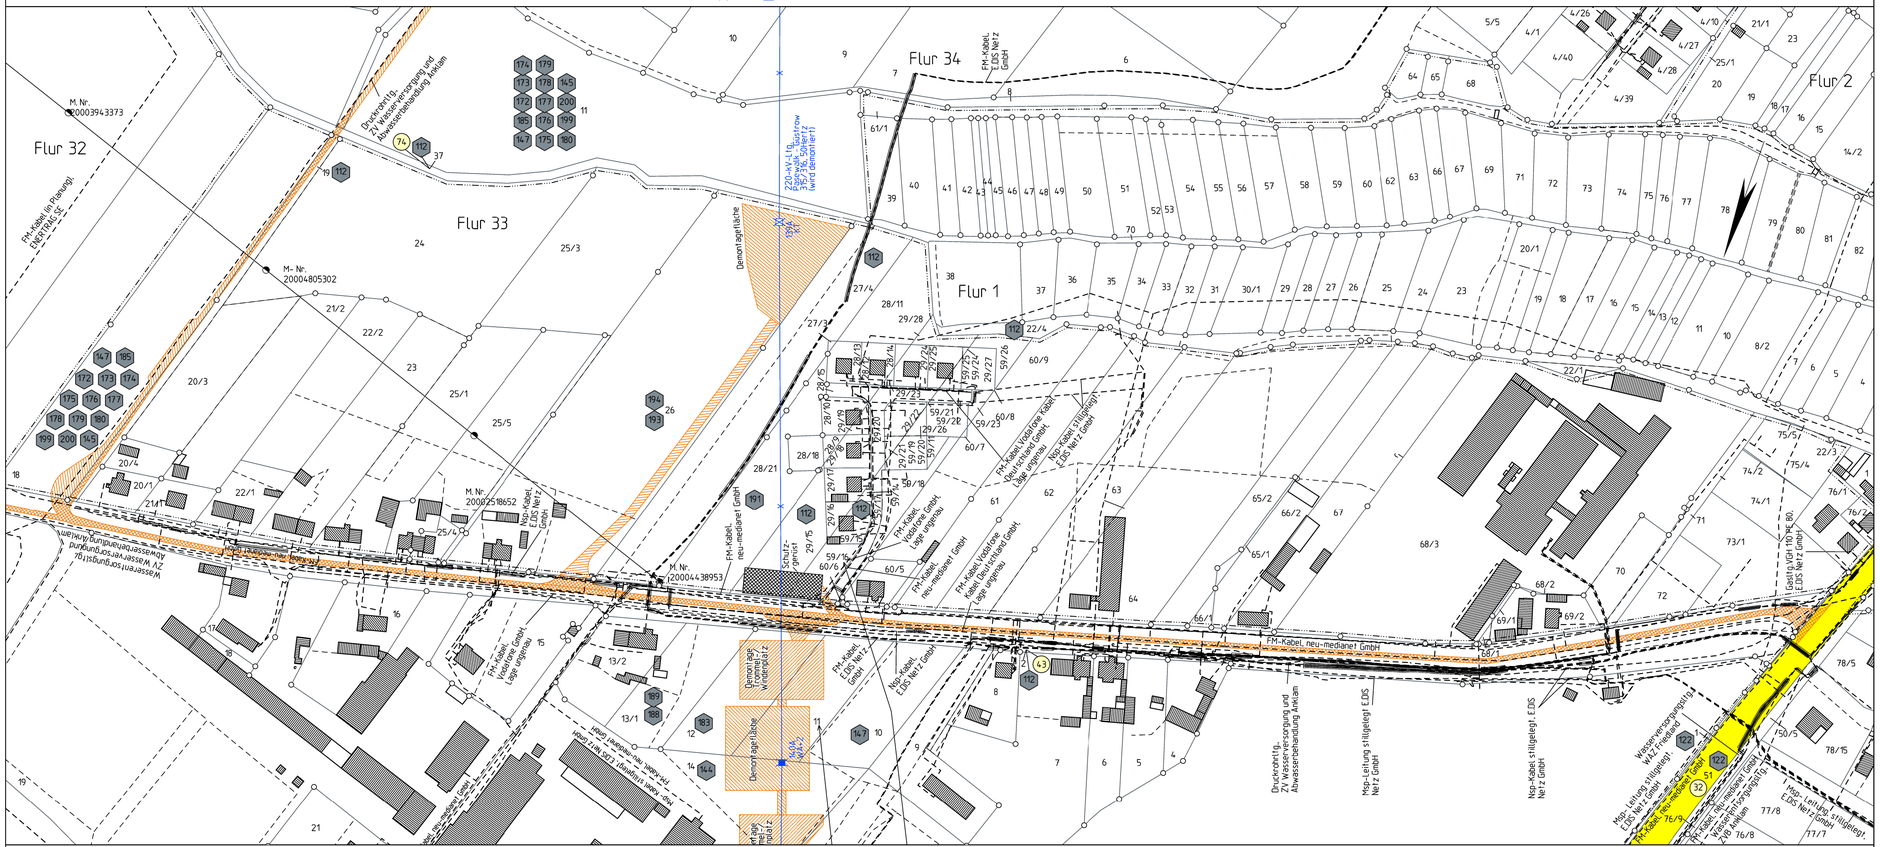

140A WA+2
139A KT
Flur 32
Flur 33
Flur 34
Flur 1
Flur 2
M. Nr. 20003943373
M.-Nr. 20004805302
M. Nr. 20006218652
M. Nr. 20004438953
FM-Kabel, neu-medianet GmbH
FM-Kabel, Vodafone GmbH, Lage ungenau
FM-Kabel, Vodafone Kabel Deutschland GmbH, Lage ungenau
Ngs-Kabel, EDS Net 2 GmbH
Ngs-Leitung stillgelegt, EDS Net 2 GmbH
Druckrohrltg., ZV Wasserversorgung und Abwasserbehandlung Anklam
Wasserversorgungsltg. WAZV Friedland
Demontagefläche
Demont.fläche Winterweg 2
Schutzgerüst
Landesstraße L 30 Friedland - Altentreptow
Landesstraße L 30 Friedland - Altentreptow, Lage neu
Landesstraße L 30 Friedland - Altentreptow, Lage alt