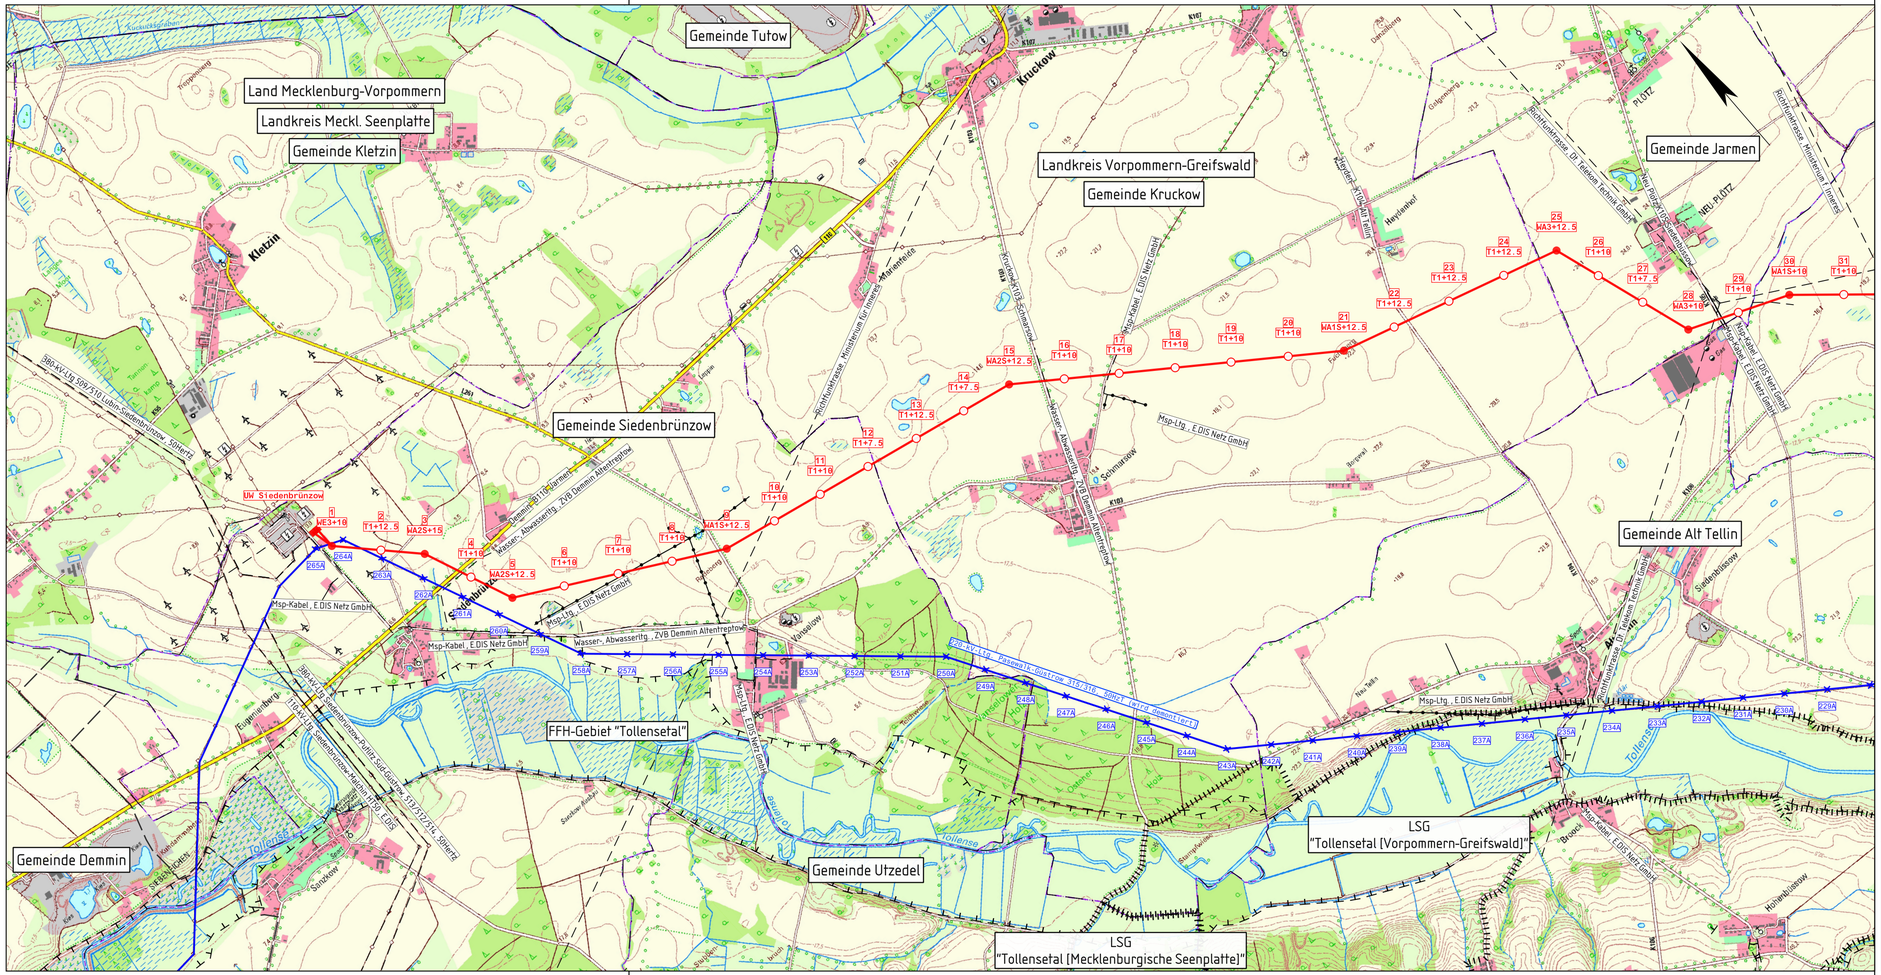


Planfeststellungsverfahren
Unterlagen nach § 43 EnWG

50hertz | Elia Group

Netzverstärkung Pasewalk - Güstrow

380-kV-Höchstspannungsleitung Güstrow - Siedenbrünzow - Iven/West - Pasewalk/Nord - Pasewalk (BBPIG Vorhaben Nr. 53)

Abschnitt:


Siedenbrünzow - Iven/West

Titel:

Übersichtskarte PSOW - M 31

Unterlage: 2	Blatt: 1 von 2	Maßstab: 1:25000	Koordinatensystem: ETRS89 / UTM Zone 33

Legende:

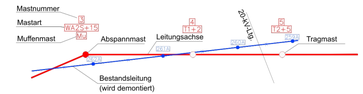

Grenzen:

- Staat
- Land
- Reg.Bez.
- Kreis
- Gemeinde

- Bestehende Leitungen (Freiltg.)
- Bestehende Leitungen
- Naturschutzgebiet
- Landschaftsschutzgebiet
- Wasserschutzgebiet

0 — 500 — 1,000 — 1,500 m

DTK 25: © GeoBasis-DE/M-V 2023

Vorhabensträgerin:	50Hertz Transmission GmbH Heidestraße 2 D-10557 Berlin	Bearbeitung:	OMEXOM Hochspannung GmbH Münzgasse 28 D-04107 Leipzig

Nr.	Änderung	Datum	Name

aufgestellt: Berlin, 22.05.2026

A. Deharde

M. Brüning

festgestellt nach § 43b EnWG: