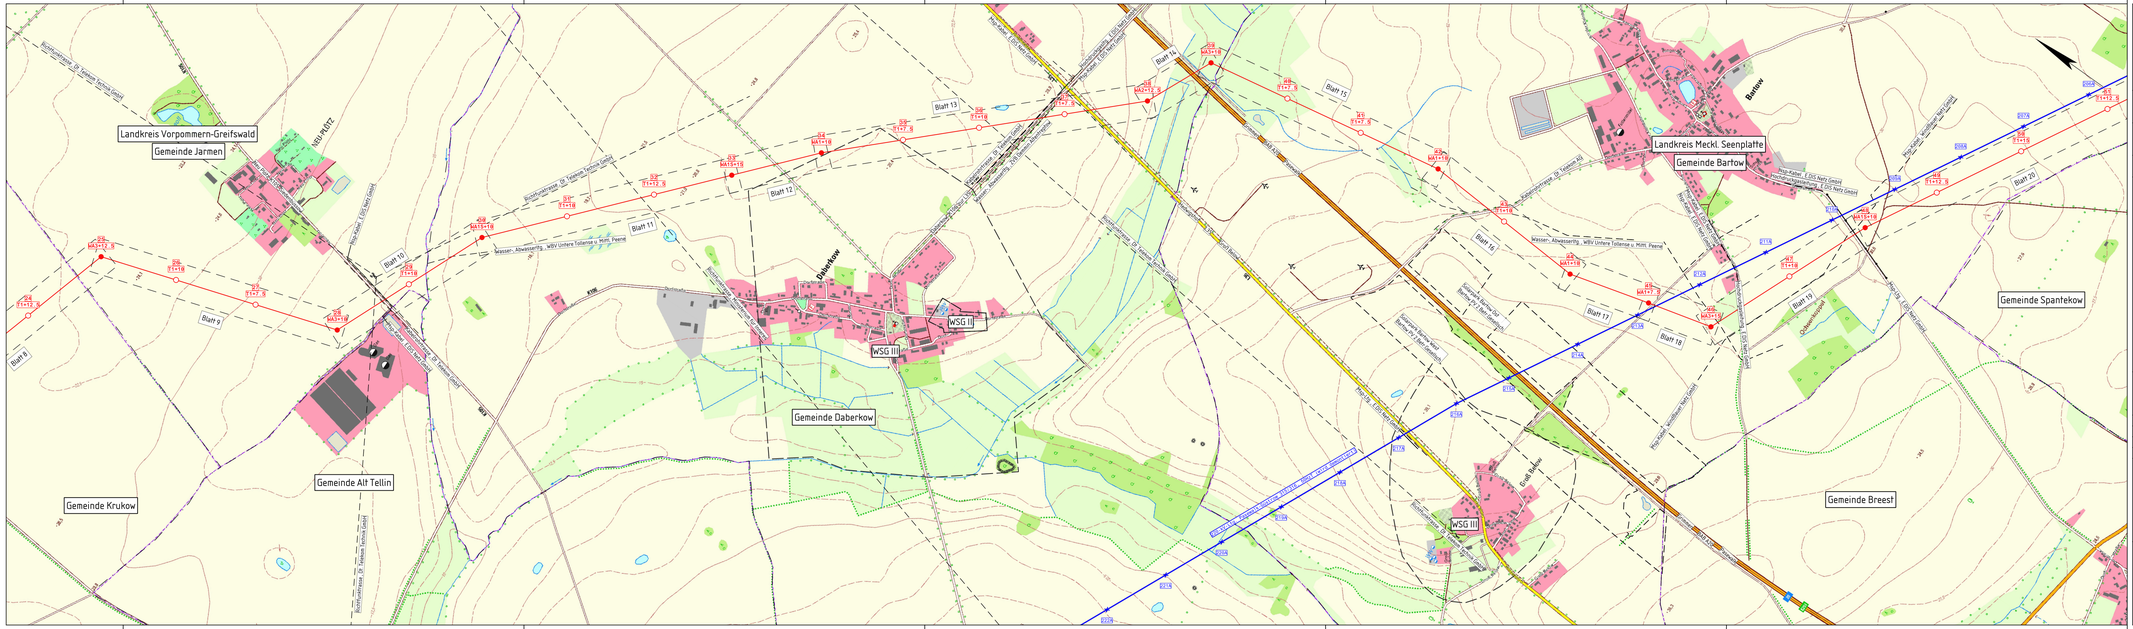

Planfeststellungsverfahren
Unterlagen nach § 43 EnWG

50hertz
Elia Group

Netzverstärkung Pasewalk - Güstrow
380-kV-Höchstspannungsleitung Güstrow - Siedenbrünzow - Iven/West - Pasewalk/Nord - Pasewalk (BBPlG Vorhaben Nr. 53)

Abschnitt:
Siedenbrünzow - Iven/West

Titel:
Übersichtskarte Trassenplan M 24 - M 51

Unterlage: 4.1	Blatt: 2 von 3	Maßstab: 1:10000	Koordinatensystem: ETRS89 / UTM Zone 33

Legende:

Grenzen:

Staat
Land
Reg.Bez.
Kreis
Gemeinde

Blattschnitt Trassenplan mit Blatt-Nr.
Mastnummer
Mastart
Mufflemast
Abspannmast
Leitungsachse
Blatt 5
Blatt 4
Tragmast
Bestandsleitung (wird demontiert)

Bestehende Leitungen (Freiltg.)
Bestehende Leitungen
Naturschutzgebiet
Landschaftsschutzgebiet
Wasserschutzgebiet

0 250 500 m

DTK 10: © GeoBasis-DE/M-V 2025

Vorhabensträgerin: 50Hertz Transmission GmbH
Heidestraße 2
D-10557 Berlin

Bearbeitung: OMEXOM Hochspannung GmbH
Münzgasse 28
D-04107 Leipzig

Nr.	Änderung	Datum	Name

aufgestellt: Berlin, 22.05.2026

A. Deharde M. Brüning

festgestellt nach § 43b EnWG: