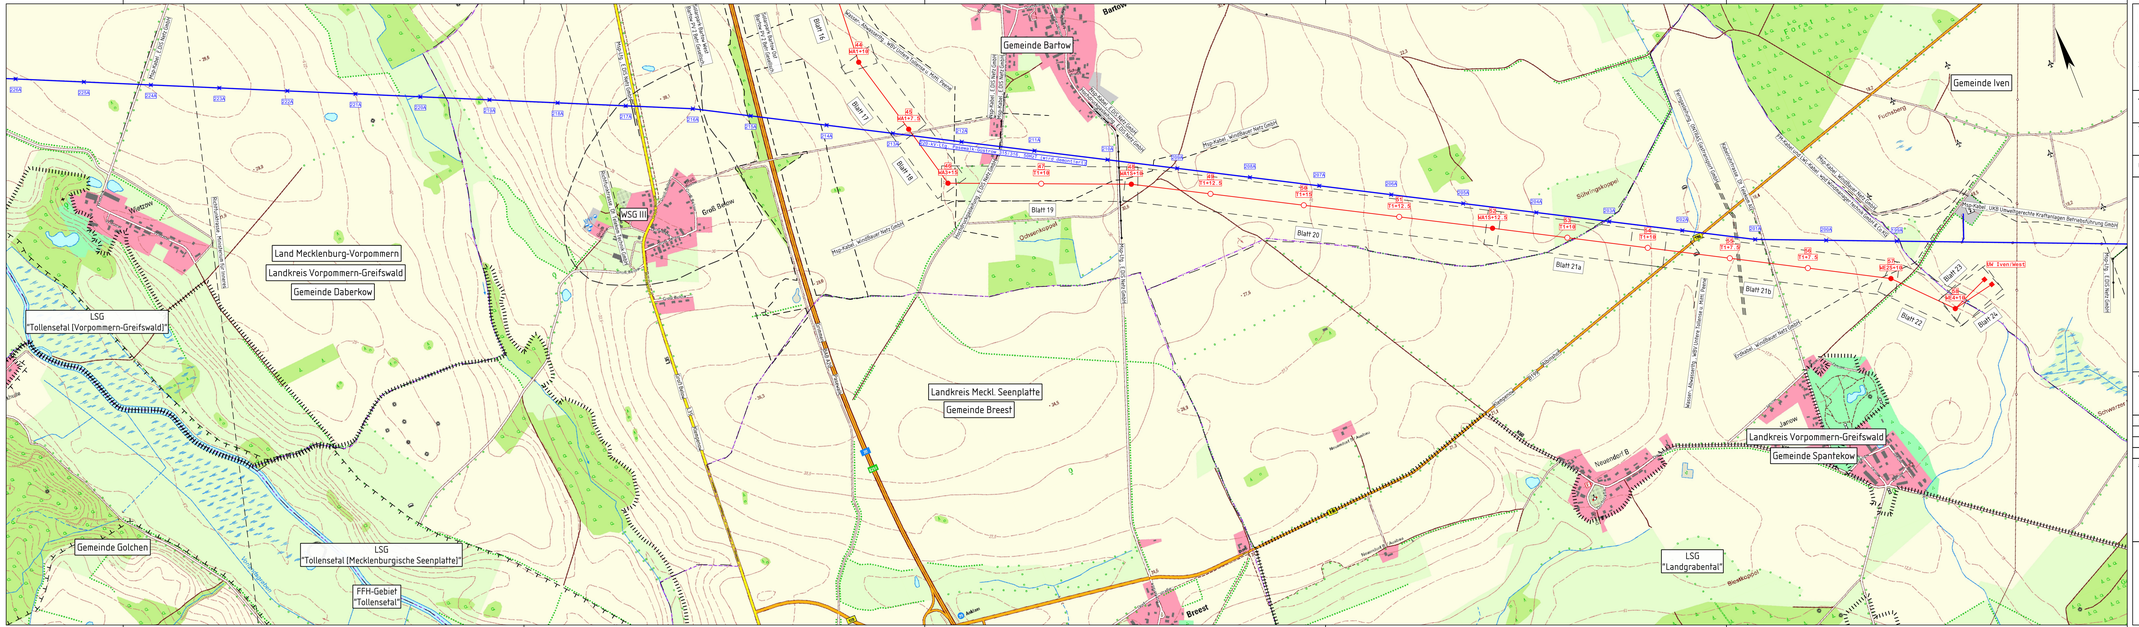


Planfeststellungsverfahren
Unterlagen nach § 43 EnWG

50hertz
Elia Group

Netzverstärkung Pasewalk - Güstrow

380-kV-Höchstspannungsleitung Güstrow - Siedenbrünzow - Iven/West - Pasewalk/Nord - Pasewalk (BBPlG Vorhaben Nr. 53)

Abschnitt:

Siedenbrünzow - Iven/West

Titel:

Übersichtskarte Trassenplan M 44 - PlvW

Unterlage: 4.1	Blatt: 3 von 3	Maßstab: 1:10000	Koordinatensystem: ETRS89 / UTM Zone 33

Legende:

Grenzen:

Staat
Land
Reg.Bez.
Kreis
Gemeinde

Blattschnitt Trassenplan mit Blatt-Nr.
Mastnummer
Mastart
Abspannmast
Tragmast
Leitungsachse
Bestandsleitung (wird demontiert)

Bestehende Leitungen (Freileitg.)
Bestehende Leitungen
Naturschutzgebiet
Landschaftsschutzgebiet
Wasserschutzgebiet

0 250 500 m

DTK 10: © GeoBasis-DE/M-V 2025

Vorhabensträgerin:	50Hertz Transmission GmbH Heidestraße 2 D-10557 Berlin	Bearbeitung:	OMEXOM Hochspannung GmbH Münzgasse 28 D-04107 Leipzig

Nr.	Änderung	Datum	Name

aufgestellt: Berlin, 22.05.2026

A. Deharde

M. Brüning

festgestellt nach § 43b EnWG: