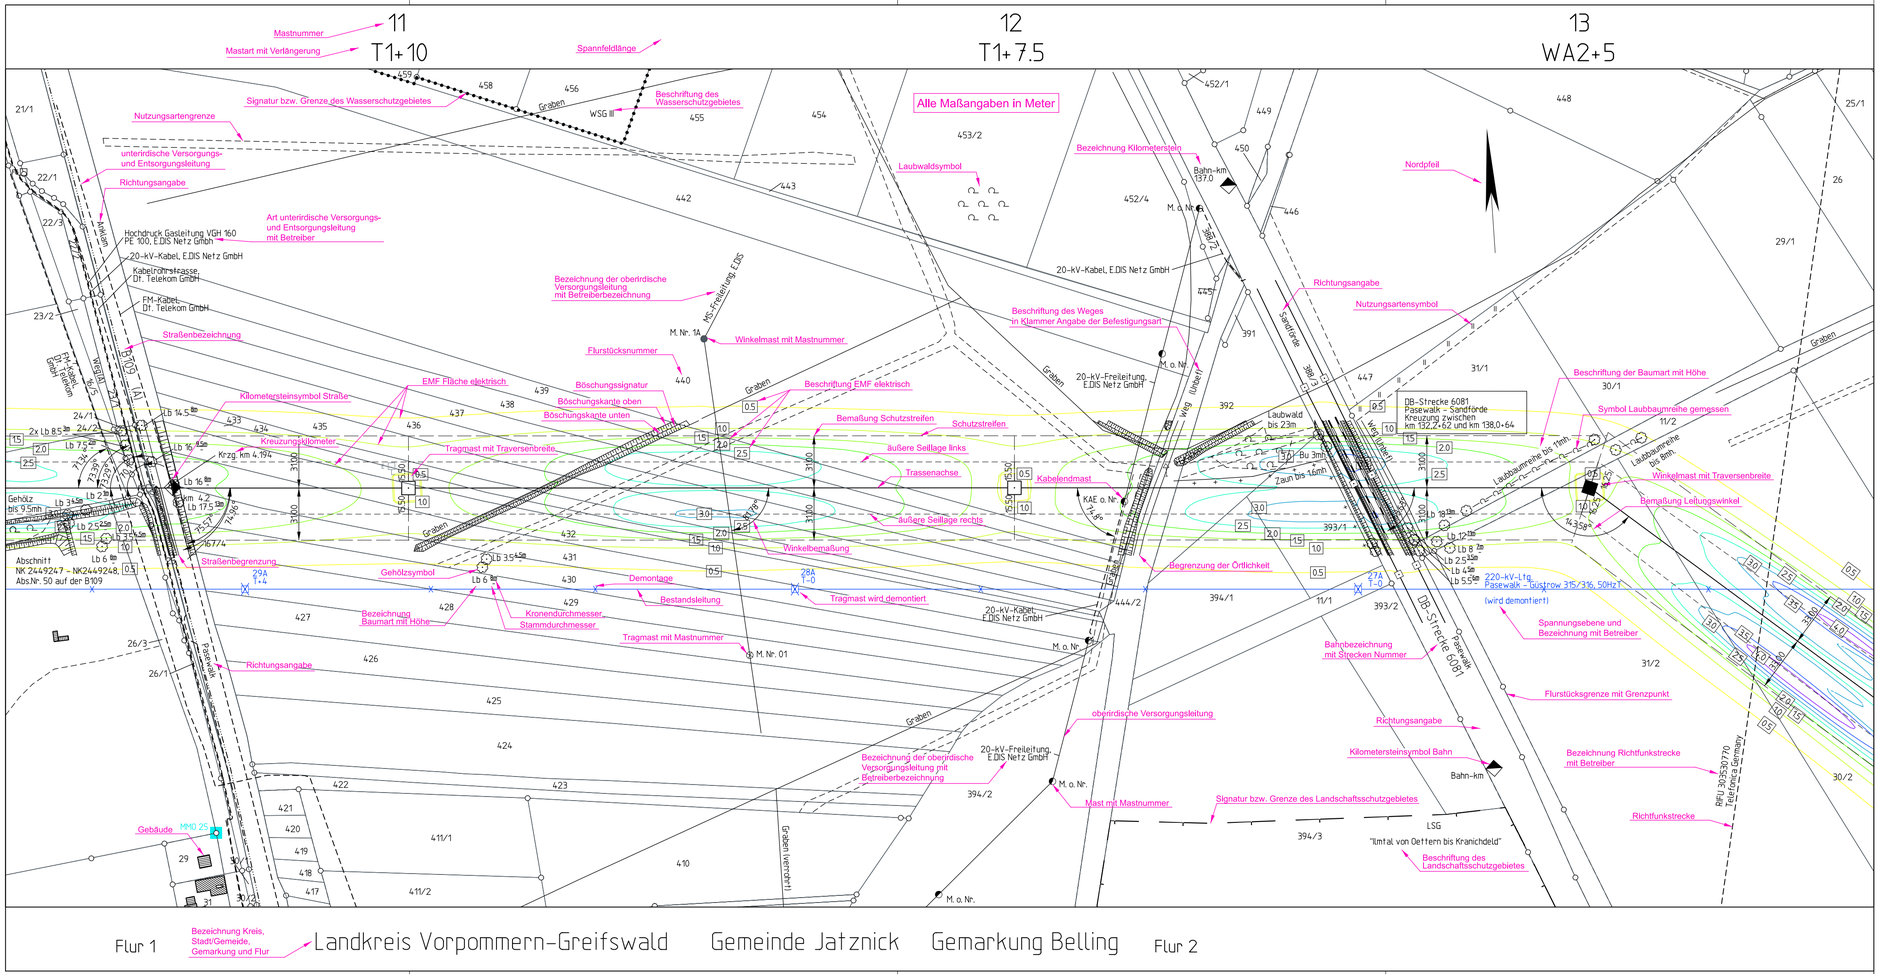


Planfeststellungsverfahren
Unterlagen nach § 43 EnWG

50hertz | Ella Group

Netzverstärkung Pasewalk - Güstrow

380-kV-Höchstspannungsleitung Güstrow - Siedenbrünzow - Iven/West - Pasewalk/Nord - Pasewalk (BBPIG Vorhaben Nr. 53)

Abschnitt:

Siedenbrünzow - Iven/West

Titel:

Lageplan EMF M 11 - M 13 elektrische Feldstärke

Unterlage: 8.1.2	Blatt: 3 von 25	Maßstab: 1 : 2.000	Koordinatensystem: ETRS 89 / UTM Zone 33

Legende:

elektrische Feldstärke in kV/m: 0,0 | 0,5 | 1,0 | 1,5 | 2,0 | 2,5 | 3,0 | 3,5 | 4,0 | 4,5 | >5,0

Wohnbebauung im Expositionsbereich: Whs.

ISO-Linien elektrisch: 2.0

Grenzen :

Staat
Land
Reg.Bez.
Kreis
Stadt/Gem.
Gemarkung
Flur
Flurstück
Nutzungsartengrenze
LSG / NSG
WSG
Sondergebiete

Abspannmast
Tragmast
MMO 12
IO 12
mit Bemaßung bis zum äußeren Seil
mit Bemaßung bis zum äußeren Seil
Mitmiteinsort mit Nr.
Immissionsort mit Nr.
Bestandsleitung (wird demontiert)
63A
64A
65A
Flurstücksgrenze
Schutzstreifen
ruhendes äußeres Seil
Maststandort
Leitungsachse
Flurstücksnummer

0 50 100 150 200m

ALKIS: © GeoBasis-DE/M-V 2025

Vorhabensträgerin:	Bearbeitung:
50Hertz Transmission GmbH Heidestraße 2 D-10557 Berlin	OMEXOM Hochspannung GmbH Münzgasse 28 D-04107 Leipzig

Nr.	Änderung	Datum	Name

aufgestellt: Berlin, 22.05.2026

A. Deharde

M. Brüning

festgestellt nach § 43b EnWG:

Legendenplan Lageplan EMF elektrische Feldstärke