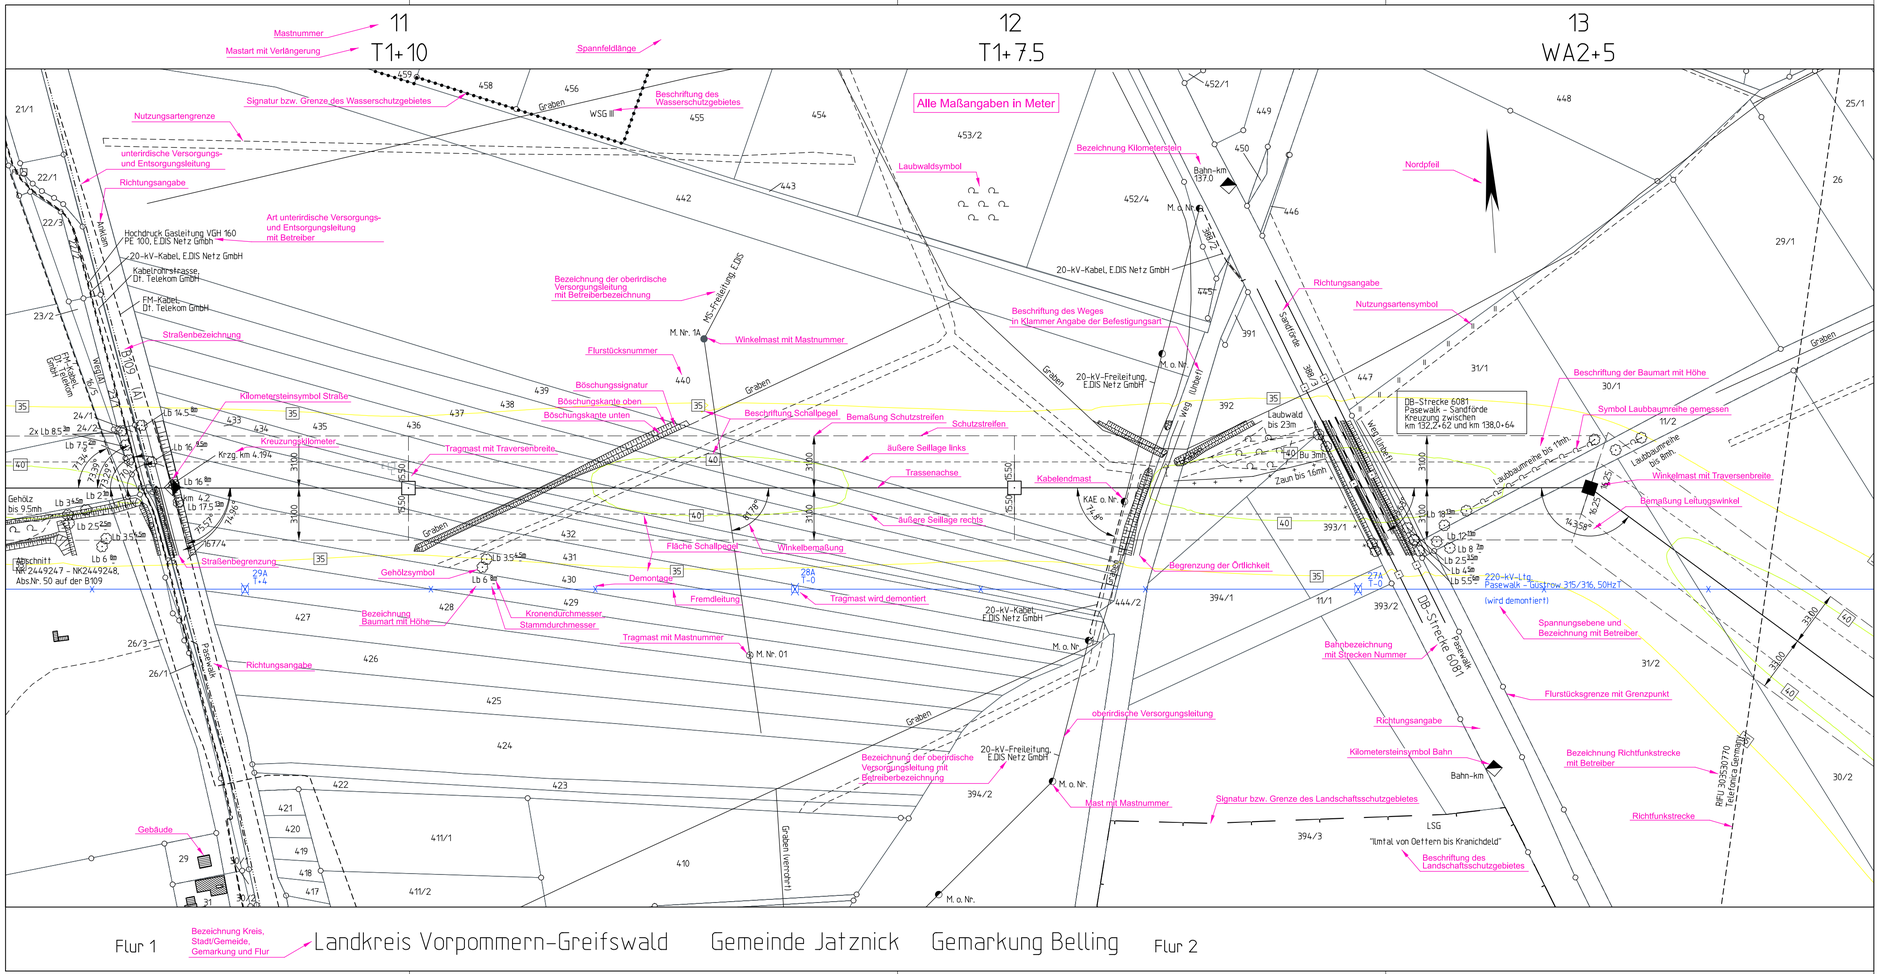


Planfeststellungsverfahren
Unterlagen nach § 43 EnWG

50hertz
Ella Group

Netzverstärkung Pasewalk - Güstrow

380-kV-Höchstspannungsleitung Güstrow - Siedenbrünzow - Iven/West - Pasewalk/Nord - Pasewalk (BBPIG Vorhaben Nr. 53)

Abschnitt:

Siedenbrünzow - Iven/West

Titel:

Lageplan Schallpegel M 11 - M 13

Unterlage: 8.2.2	Blatt: 3 von 25	Maßstab: 1 : 2.000	Koordinatensystem: ETRS 89 / UTM Zone 33

Legende:

dB(A)

0.0 | 35.0 | 40.0 | 45.0 | 50.0 | 55.0 | 60.0 | 65.0 | 70.0 | 80.0 | >90.0


Wohnbebauung im Expositionsbereich — Whs.

ISO-Linien Schall — 35.0

Grenzen :

Staat
Land
Reg.Bez.
Kreis
Stadt/Gem.
Gemarkung
Flur
Flurstück
Nutzungsartengrenze
LSG / NSG
WSG
Sondergebiete

Abspannmast — mit Bemaßung bis zum äußeren Seil
Tragmast — mit Bemaßung bis zum äußeren Seil
IO 12 — Immissionsort mit Nr.

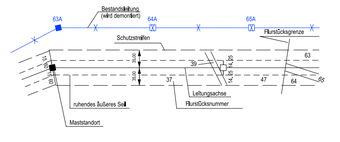

ALKIS: © GeoBasis-DE/M-V 2025

Vorhabensträgerin:	Bearbeitung:
50Hertz Transmission GmbH Heidestraße 2 D-10557 Berlin	OMEXOM Hochspannung GmbH Münzgasse 28 D-04107 Leipzig

Nr.	Änderung	Datum	Name

aufgestellt: Berlin, 22.05.2026

A. Deharde

M. Brüning

festgestellt nach § 43b EnWG:

Legendenplan
Lageplan
Schallpegel