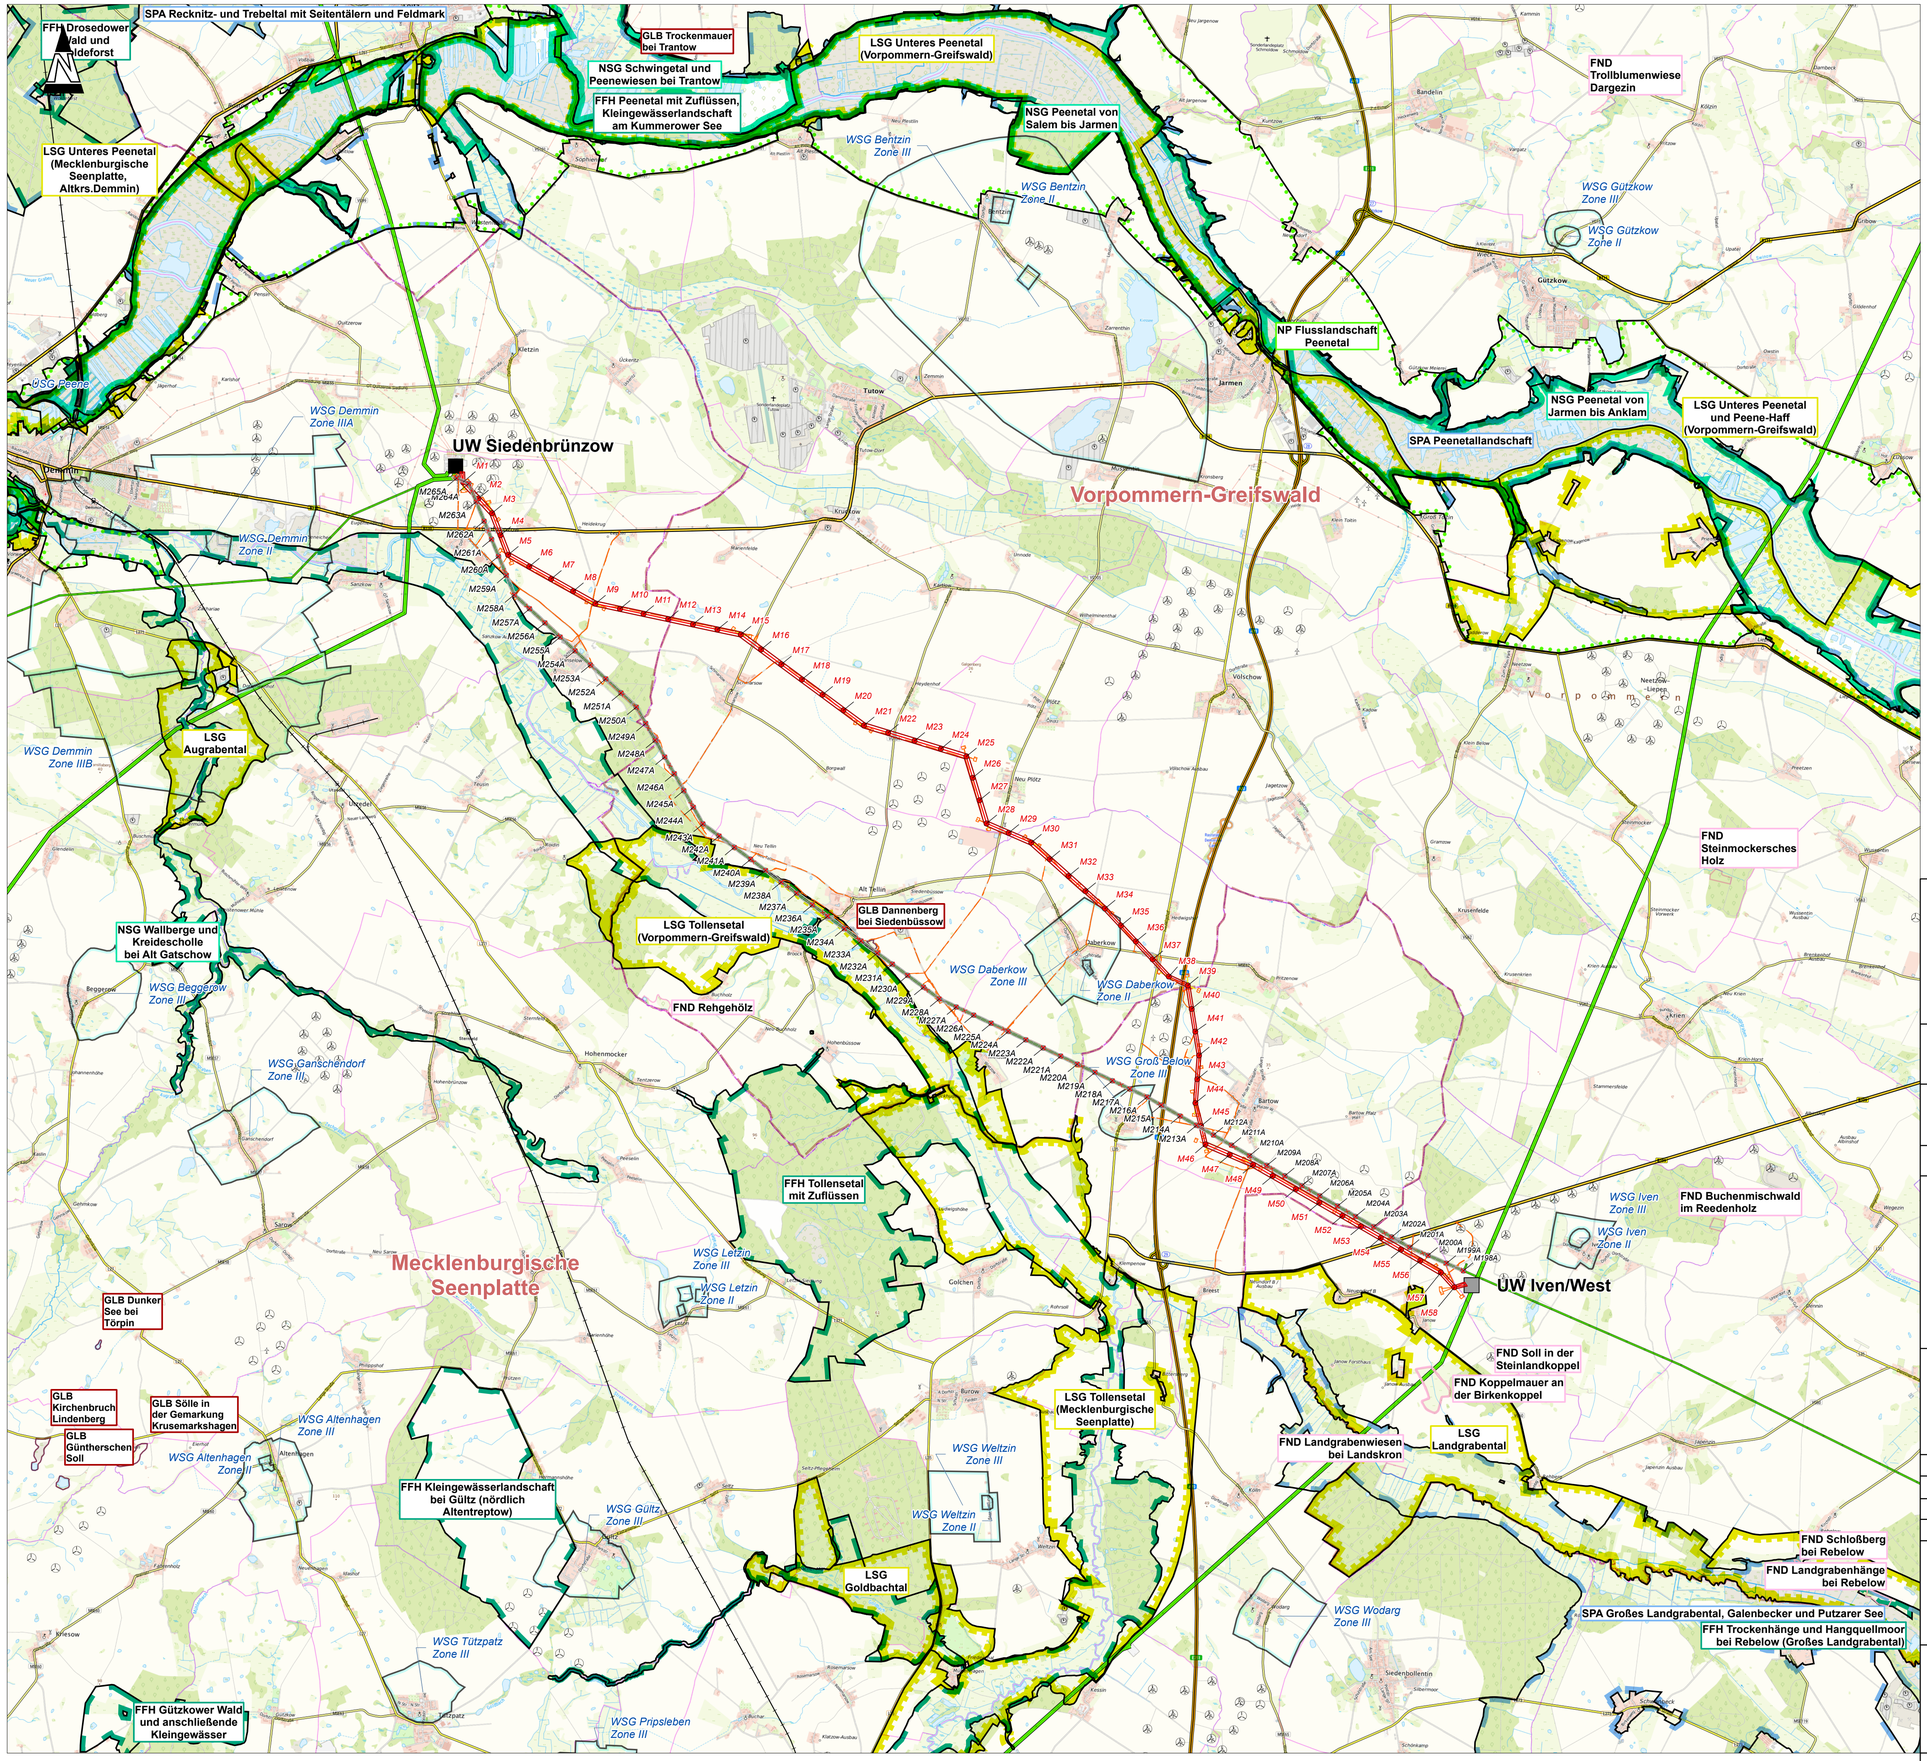


Vorhaben [1]

- Maststandorte mit Nummer (Rückbau)
- Maststandorte mit Nummer (Neubau)
- 220-kV-Höchstspannungsleitung (Rückbau)
- 380-kV-Höchstspannungsleitung (Neubau)
- Schutzstreifen (entfallend)
- Schutzstreifen (Neubau)
- Fundamente
- Arbeitsflächen, Hilfsflächen, Seilzugfläche
- Zuwegung (temporär und dauerhaft), Ausweichstellen
- Schutzgerüst, Schleifgerüst
- Schutzgerüstnetz
- Seilzugverbindung ohne Ausbau
- Umspannwerk (UW) Bestand
- Umspannwerk (UW) in Planung

Schutzgebiete [2]

Nationale Schutzgebiete

- Naturschutzgebiete (NSG, Stand 2019)
- Landschaftsschutzgebiete (LSG, Stand 2019)
- Geschützter Landschaftsbestandteil (GLB, Stand 2019)
- Flächennaturdenkmal (FND, Stand 2019)
- Naturpark (NP, Stand 2018)

Natura-2000-Schutzgebiete

- Europäisches Vogelschutzgebiet (SPA, Stand 2015)
- Fauna-Flora-Habitate (FFH, Stand 2018)
- festgesetzte Überschwemmungsgebiete (ÜSG)
- Trinkwasserschutzgebiete (WSG)

Verwaltungsgrenzen [3]

- Kreisgrenze

Sonstige Darstellung [1], [4], [5]

- Hochspannungsleitung (110 kV)
- Höchstspannungsleitung (220 kV)
- Höchstspannungsleitung (380 kV)
- Autobahn
- Bundesstraße
- Landes- und Kreisstraßen
- Schienennetz
- Windenergieanlage

[1] © 50Hertz Transmission GmbH, 2026
[2] © LUNG MV (CC BY-SA)
[3] © GeoBasis-DE / BKG (2025)
[4] © GeoBasis-DE/M-V (2025)
[5] © Marktstammdatenregister der Bundesnetzagentur (02/2026)

Planfeststellungsverfahren Unterlagen nach § 43 EnWG

Netzverstärkung Pasewalk – Güstrow

380-kV-Höchstspannungsleitung Güstrow – Siedenbrünzow – Iven/West – Pasewalk/Nord – Pasewalk (BBPlG Vorhaben Nr. 53)

Abschnitt:

Siedenbrünzow – Iven/West

Titel:

UVP-Bericht
Übersichtskarte wasser- und naturschutzrechtliche Schutzgebiete

Unterlage: 9.2 - Karte 1	Blatt: -	Maßstab: 1:50.000

0 500 1.000 2.000 3.000 4.000 5.000 Meter

© BKG (2026) dl-de/by-2-0, Datenquellen:
https://sgx.geodatenzentrum.de/web_public/gdz/datenquellen/datenquellen_topplusopen.pdf

Stand der Datenerfassung: 1. Quartal 2026

Vorhabenträger: 50Hertz Transmission GmbH
Heidestraße 2
D-10557 Berlin

Bearbeitung: GICON Großmann Ingenieur Consult GmbH
Stammsitz Dresden
01219 Dresden Tiergartenstraße 48
Telefon: +49 351 47878-0 Telefax: -78
eMail: info@gicon.de

Nr.	Änderung	Datum	Name

aufgestellt: 22.05.2026

genehmigt:

geändert: