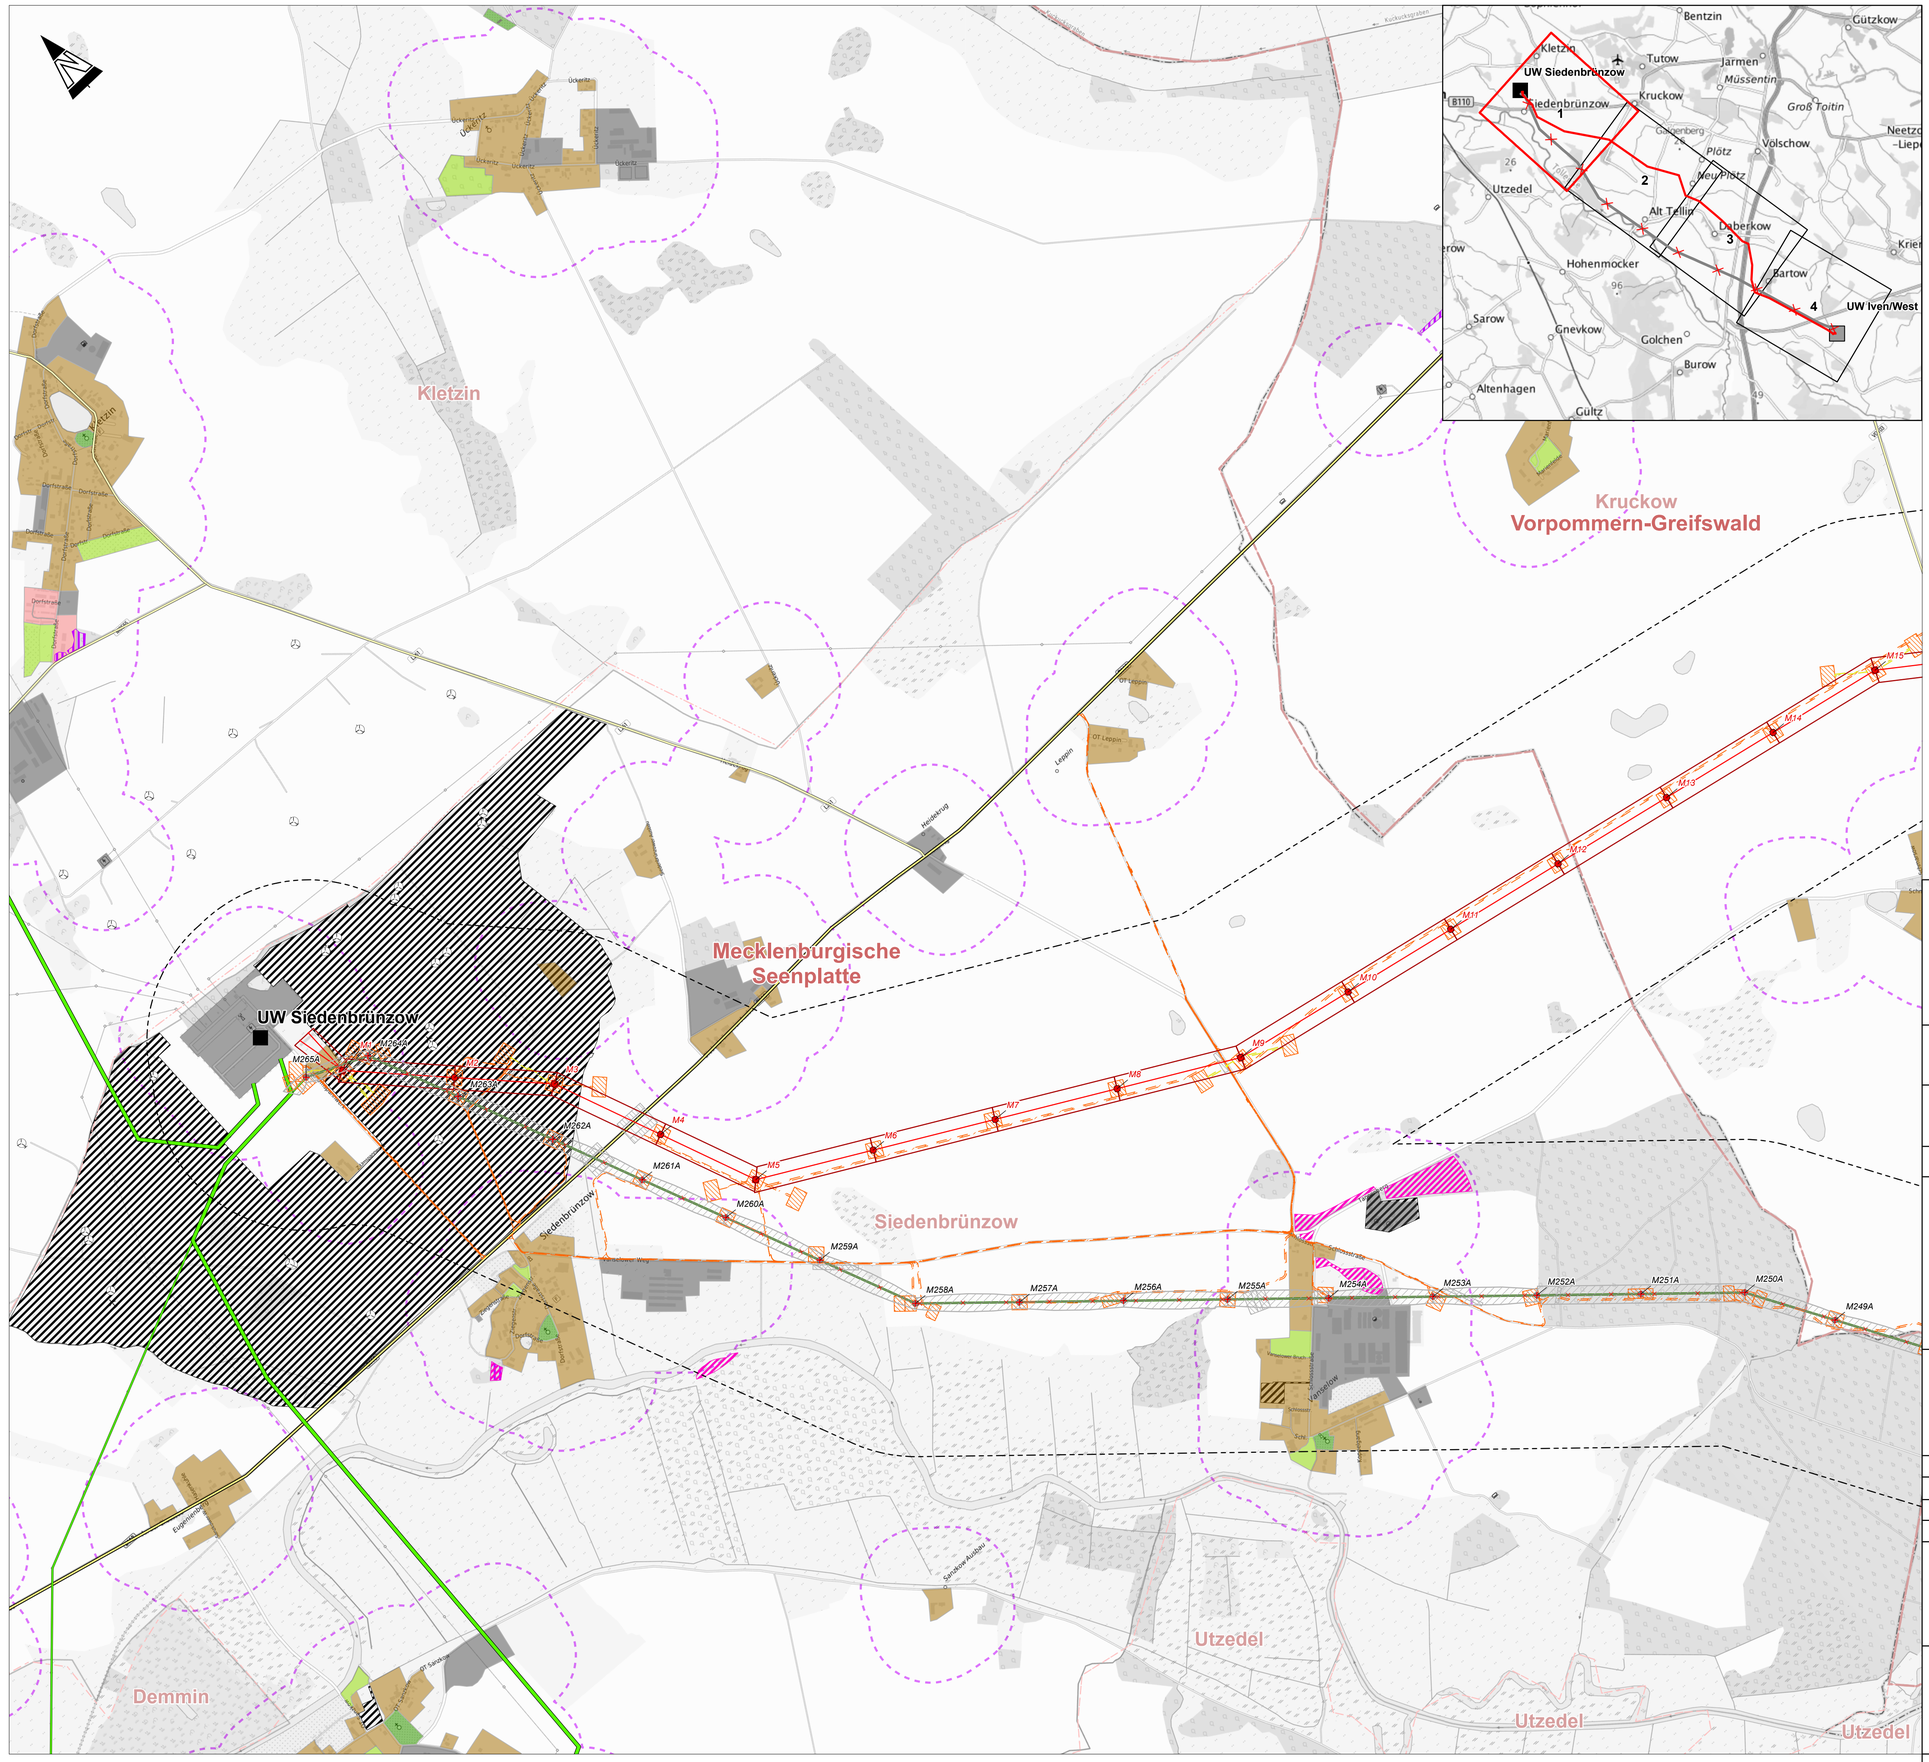


Vorhaben [1]

- Maststandorte mit Nummer (Rückbau) M200A
- Maststandorte mit Nummer (Neubau) M1
- 220-kV-Höchstspannungsleitung (Rückbau)
- 380-kV-Höchstspannungsleitung (Neubau)
- Schutzstreifen (entfallend)
- Schutzstreifen (Neubau)
- Fundamente
- Arbeitsflächen, Hilfsflächen, Seilzugfläche
- Zuwegung (temporär und dauerhaft), Ausweichstellen
- Schutzgerüst, Schleifgerüst
- Schutzgerüstnetz
- Seilzugverbindung ohne Ausbau
- Umspannwerk (UW) Bestand
- Umspannwerk (UW) in Planung

Untersuchungsraum Schutzgut

- Untersuchungsraum UVP Schutzgut Menschen, insbesondere die menschliche Gesundheit (Vorzugstrasse/Bestandstrasse inkl. bauzeitlich beanspruchter Flächen + 500 m)

Schutzgut Menschen, insbesondere menschliche Gesundheit [2]

- Fläche besonderer funktioneller Prägung, Wohnbaufläche
- Flächen gemischter Nutzung
- Friedhof
- Industrie- und Gewerbefläche
- Sport-, Freizeit- und Erholungsfläche
- Siedlungsnahe Freiräume (200 m-Puffer um Siedlungsflächen)

Rechtskräftige Bebauungspläne [3]

- Bebauungsplan

Schutzwälder [4]

- Immissionsschutzwald
- Lärmschutzwald
- Sichtschutzwald

Verwaltungsgrenzen [5]

- Kreisgrenze
- Gemeindegrenze

Sonstige Darstellung [1], [2]

- Hochspannungsleitung (110 kV)
- Höchstspannungsleitung (220 kV)
- Höchstspannungsleitung (380 kV)
- Schienennetz
- Autobahn
- Bundesstraße
- Landes- und Kreisstraßen
- Windenergieanlage [6]

[1] © 50Hertz Transmission GmbH, 2026
[2] © GeoBasis-DE/M-V (2025)
[3] Angaben der kommunalen Bauleitplanung (03/2026)
[4] © Landesforstanstalt Mecklenburg-Vorpommern (2025)
[5] © GeoBasis-DE / BKG (2025)
[6] © Marktstammdatenregister der Bundesnetzagentur (02/2026)

Planfeststellungsverfahren Unterlagen nach § 43 EnWG

Netzverstärkung Pasewalk – Güstrow

380-kV-Höchstspannungsleitung Güstrow – Siedenbrünzow – Iven/West – Pasewalk/Nord – Pasewalk (BBPlG Vorhaben Nr. 53)

Abschnitt:

Siedenbrünzow – Iven/West

Titel:

UVP-Bericht
Schutzgut Mensch (Bestand)

Unterlage: 9.2 - Karte 2.1	Blatt: 1 von 4	Maßstab: 1:10.000

0 500 1.000 Meter

© BKG (2026) dl-de/by-2-0, Datenquellen:
https://sgx.geodatenzentrum.de/web_public/gdz/datenquellen/datenquellen_topplusopen.pdf

Stand der Datenerfassung: 1. Quartal 2026

Vorhabenträger: 50Hertz Transmission GmbH
Heidestraße 2
D-10557 Berlin

Bearbeitung: GICON® Großmann Ingenieur Consult GmbH
Großmann Ingenieur Consult GmbH
Stammsitz Dresden
01219 Dresden Tiergartenstraße 48
Telefon: +49 351 47878-0 Telefax: -78
eMail: info@gicon.de

Nr.	Änderung	Datum	Name

aufgestellt: 22.05.2026

genehmigt:

geändert: