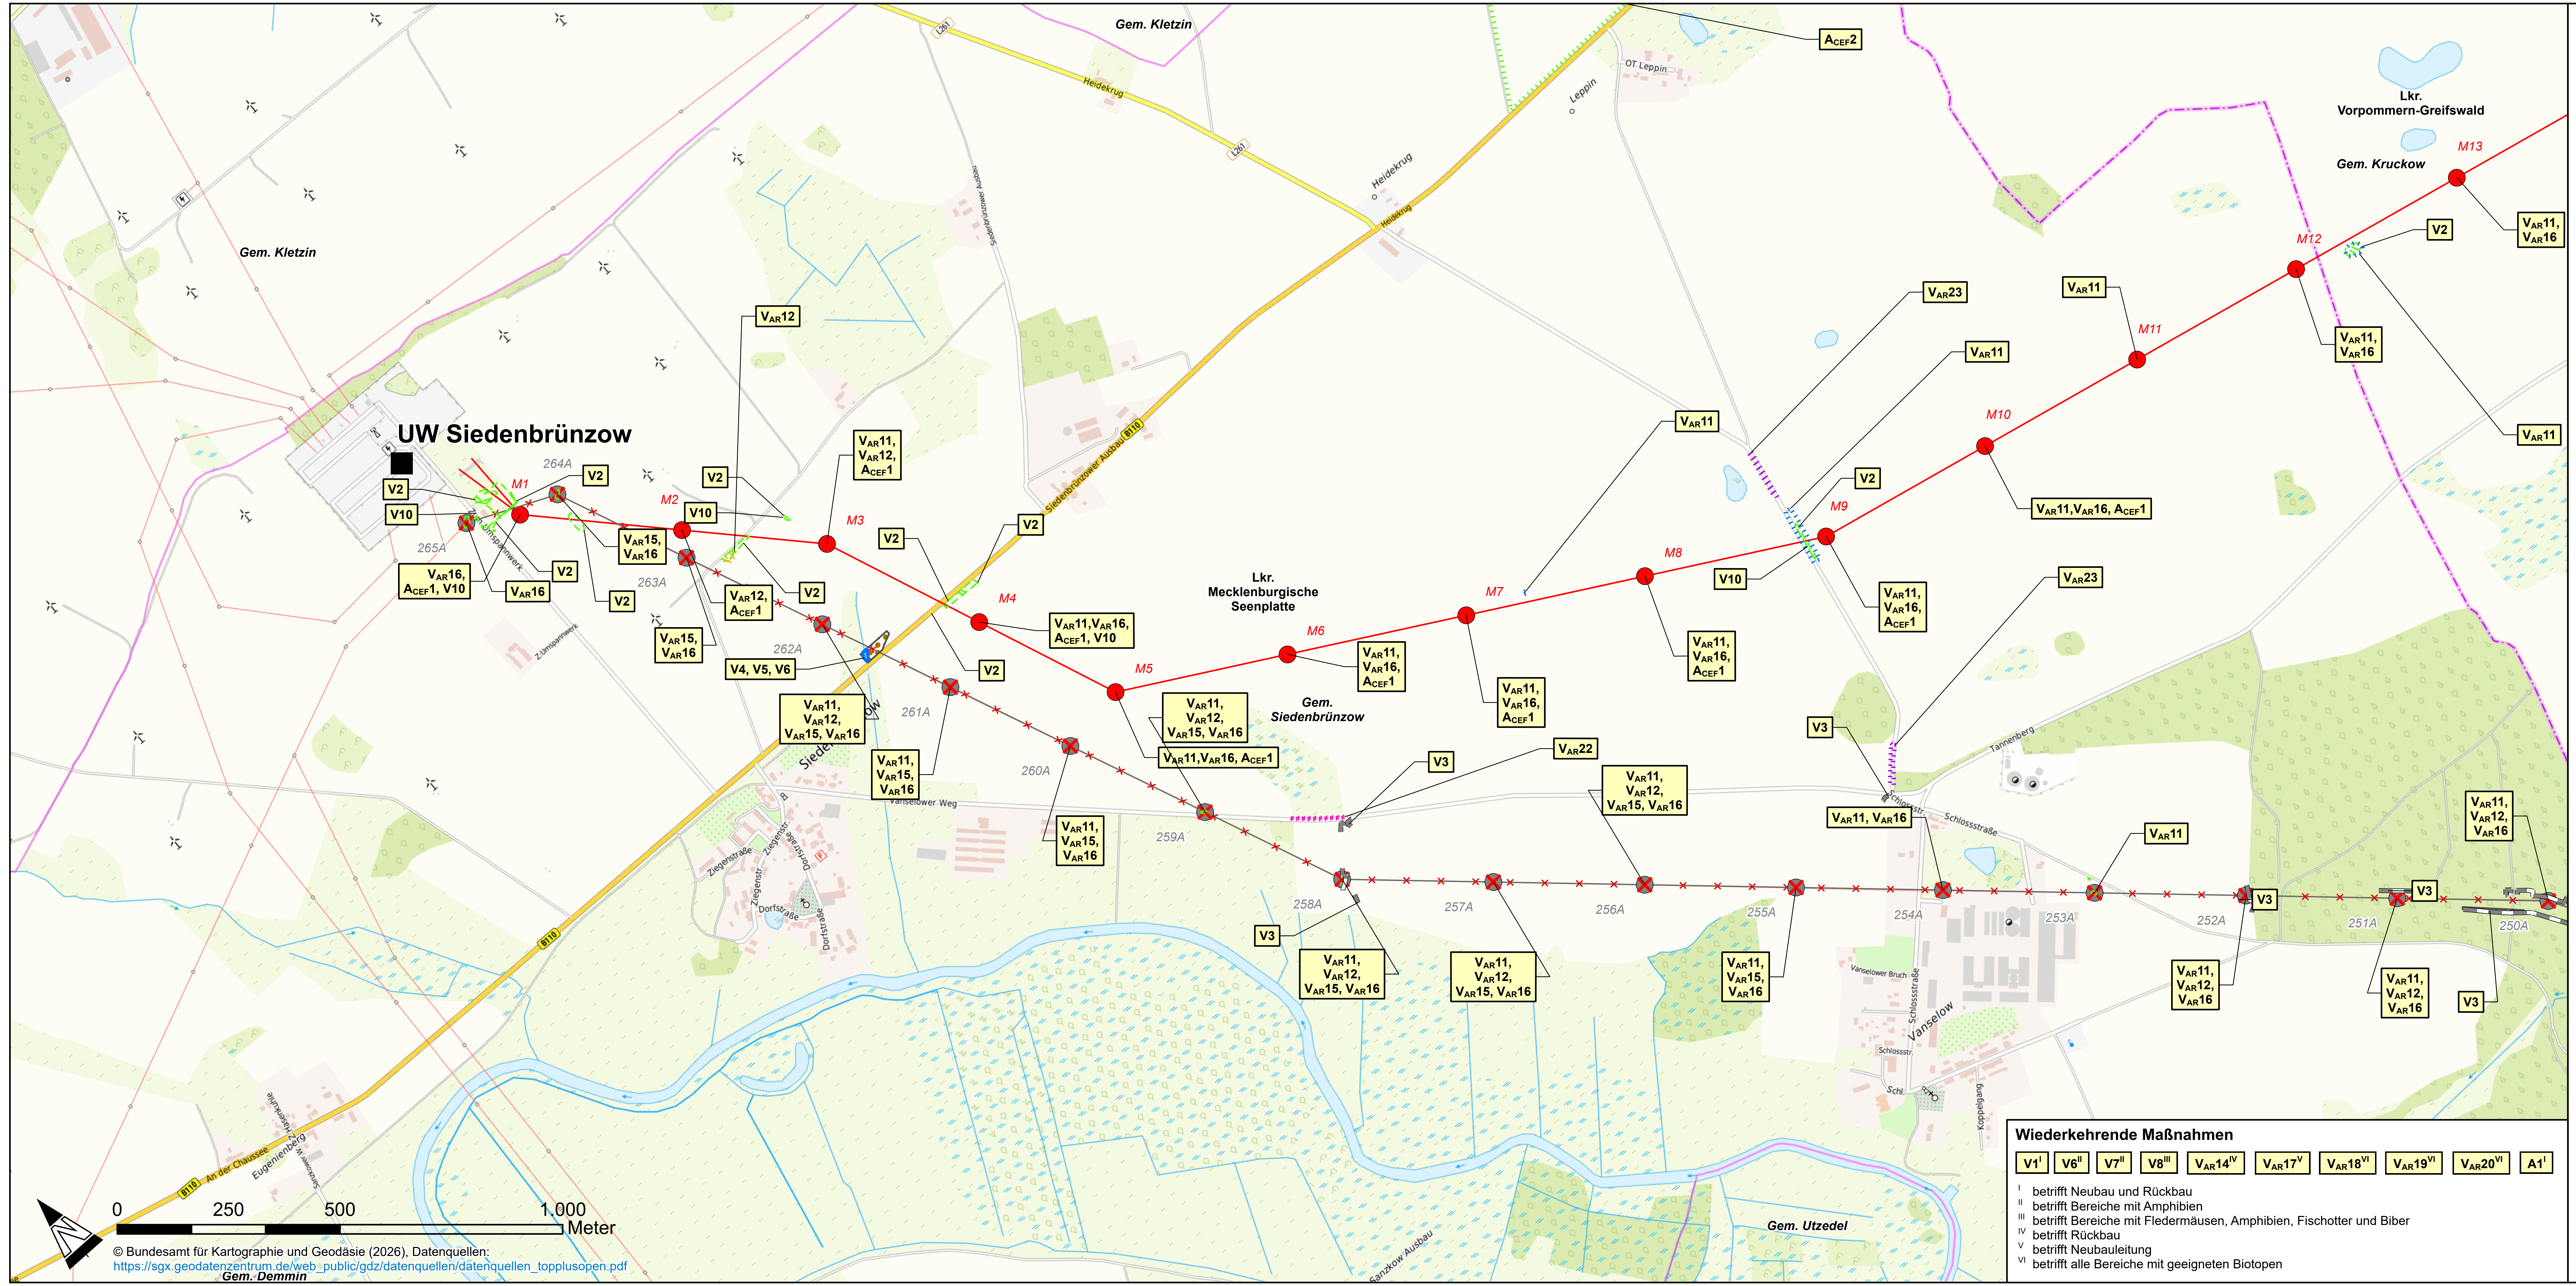


Wiederkehrende Maßnahmen

V1[I] V6[II] V7[II] V8[III] $V_{AR}14$[IV] $V_{AR}17$[V] $V_{AR}18$[VI] $V_{AR}19$[VI] $V_{AR}20$[VI] A1[I]

- I betrifft Neubau und Rückbau
- II betrifft Bereiche mit Amphibien
- III betrifft Bereiche mit Fledermäusen, Amphibien, Fischotter und Biber
- IV betrifft Rückbau
- V betrifft Neubauleitung
- VI betrifft alle Bereiche mit geeigneten Biotopen

Maßnahmen

$V_{AR}1$ — Nr. Maßnahme, Index, Maßnahmentyp

Erläuterung Maßnahmentyp

V	Vermeidungs-, Minderungs- und Schutzmaßnahme
A	Ausgleichsmaßnahme
E	Ersatzmaßnahme

Erläuterung Maßnahmentyp

AR	Artenschutzrechtliche Vermeidungsmaßnahme
CEF	Funktionserhaltende Maßnahme (continuous ecological funktionality)

Vermeidungsmaßnahmen

- Schutzzaun für gesetzlich geschützte bzw. naturschutzfachlich wertvolle Biotope (V3)
- Vermeidung von Beeinträchtigungen im Bereich von gesetzlich geschützten Gewässerrandstreifen (V4, V5, V6)
- Kappung statt Fällung (V2)
- Bodenschutzmatten (V4)

V1	Umweltbaubegleitung / Ökologische Baubegleitung
V2	Kappung von Gehölzen statt Fällung (Aufwuchshöhenbeschränkung)
V3	Maßnahmen zum Schutz von empfindlichen bzw. naturschutzfachlich wertvollen Flächen (Biotope, Habitate, LRT) (Tabuflächen)
V4	Vermeidung von Beeinträchtigungen (Boden, Wasser, kulturelles Erbe und sonstige Sachgüter) im Bereich von Zufahrten und Baustellenflächen
V5	Sachgerechter Umgang mit wassergefährdenden Stoffen an Fahrzeugen und auf Baustellen
V6	Vermeidung von Beeinträchtigungen des Grundwassers und von Oberflächengewässern
V7	Mahd von Bauflächen vor Baubeginn
V8	Beschränkung des Baubetriebes und von Logistikfahrten auf die Tageszeit
V9	Befeuchtung von Wegen und offenen Bodenflächen zur Verminderung von Staubbildung
V10	Vorseilzug ohne Ausbau in empfindlichen Bereichen

Schadensbegrenzende Maßnahmen

- Schadensbegrenzende Maßnahme ($V_{FFH}24$)

$V_{FFH}1$	Umweltbaubegleitung / Ökologische Baubegleitung
$V_{FFH}8$	Beschränkung des Baubetriebes und von Logistikfahrten auf die Tageszeit
$V_{FFH}17$	Markierung des Erdseils mit Vogelschutzmarkern
$V_{FFH}21$	Baugrubensicherung für Fischotter und Biber, Wanderkorridorsicherung
$V_{FFH}24$	Schadensbegrenzende Maßnahmen für den LRT 6510

CEF-Maßnahmen

- CEF-Maßnahmenfläche ($A_{CEF}2$, $A_{CEF}3$, $A_{CEF}4$)

$A_{CEF}1$	Anbringen und Umsetzen von Nisthilfen für Mastbrüter
$A_{CEF}2$	Habitatoptimierung für den Kiebitz
$A_{CEF}3$	Habitatoptimierung für den Rebhuhn
$A_{CEF}4$	Habitatoptimierung für den Wachtel

Artenschutzrechtliche Vermeidungsmaßnahmen

- Schutzzaun für Amphibien ($V_{AR}11$)
- Schutzzaun für Reptilien ($V_{AR}12$)
- Mahdfläche für Libellen ($V_{AR}22$)
- Mahdfläche für Falter ($V_{AR}23$)
- Schutzzaun für Biber und Fischotter ($V_{AR}21$)

$V_{AR}1$	Umweltbaubegleitung / Ökologische Baubegleitung
$V_{AR}2$	Kappung von Gehölzen statt Fällung (Aufwuchshöhenbeschränkung)
$V_{AR}6$	Vermeidung von Beeinträchtigungen des Grundwassers und von Oberflächengewässern
$V_{AR}7$	Mahd von Bauflächen vor Baubeginn
$V_{AR}8$	Beschränkung des Baubetriebes und von Logistikfahrten auf die Tageszeit
$V_{AR}11$	Bauzeitliche Schutzmaßnahmen für Amphibien
$V_{AR}12$	Bauzeitliche Schutzmaßnahmen für Reptilien
$V_{AR}13$	Bauzeitliche Schutzmaßnahmen für Fledermäuse
$V_{AR}14$	Kontrolle der rückzubauenden Masten auf Mastbruten
$V_{AR}15$	Rückbau von als Brutplatz genutzten Masten außerhalb der Brutzeit
$V_{AR}16$	Bauzeitliche Schutzmaßnahmen für störungsempfindliche Brutvogelarten
$V_{AR}17$	Markierung des Erdseils mit Vogelschutzmarkern
$V_{AR}18$	Bauzeitliche Schutzmaßnahmen für Bodenbrüter
$V_{AR}19$	Bauzeitliche Schutzmaßnahmen für Gehölzbrüter
$V_{AR}20$	Bauzeitliche Schutzmaßnahmen für Arten der Fließ- und Stillgewässer (inkl. Röhrichtbrüter)
$V_{AR}21$	Baugrubensicherung für Fischotter und Biber, Wanderkorridorsicherung
$V_{AR}22$	Bauzeitliche Schutzmaßnahmen für Libellen
$V_{AR}23$	Bauzeitliche Schutzmaßnahmen für Falter

Ausgleichsmaßnahmen

A1	Rekultivierung und Biotopwiederherstellung von bauzeitlich in Anspruch genommenen und zurückzubauenden Flächen einschließlich Pflegemaßnahmen

Ersatzmaßnahmen

- E... Ökokontofläche
- E... Alleepflanzung

E1: Pflanzung von Alleen
E2: Ökokonto VG-058 "Renaturierung des Polders Rehhagen"
E3: Ökokonto VG-059 "Extensivlandschaft Annenhof"
E4: Ökokonto VG-065 "Streuobstwiesen mit Hecken und extensiver Mähwiese bei Dorow"

Technische Planung

- M1 — Maststandort mit Nummer (Neubau)
- M198A — Maststandort mit Nummer (Rückbau)
- 380-kV-Höchstspannungsleitung (Neubau)
- 220-kV-Höchstspannungsleitung (Rückbau)
- Umspannwerk (UW) Bestand
- Umspannwerk (UW) in Planung

Planfeststellungsverfahren
Unterlagen nach § 43 EnWG

Netzverstärkung Pasewalk – Güstrow


50hertz | Elia Group

380-kV-Höchstspannungsleitung Güstrow – Siedenbrünzow – Iven/West – Pasewalk/Nord – Pasewalk (BBPIG Vorhaben Nr. 53)

Abschnitt: **Siedenbrünzow – Iven/West**

Titel: **Landschaftspflegerischer Begleitplan (LBP)**
Maßnahmenübersichtsplan

Unterlage: 10.3	Blatt: 1 von 7	Maßstab: 1:10.000	Koordinatensystem: ETRS 89 / UTM Zone 33

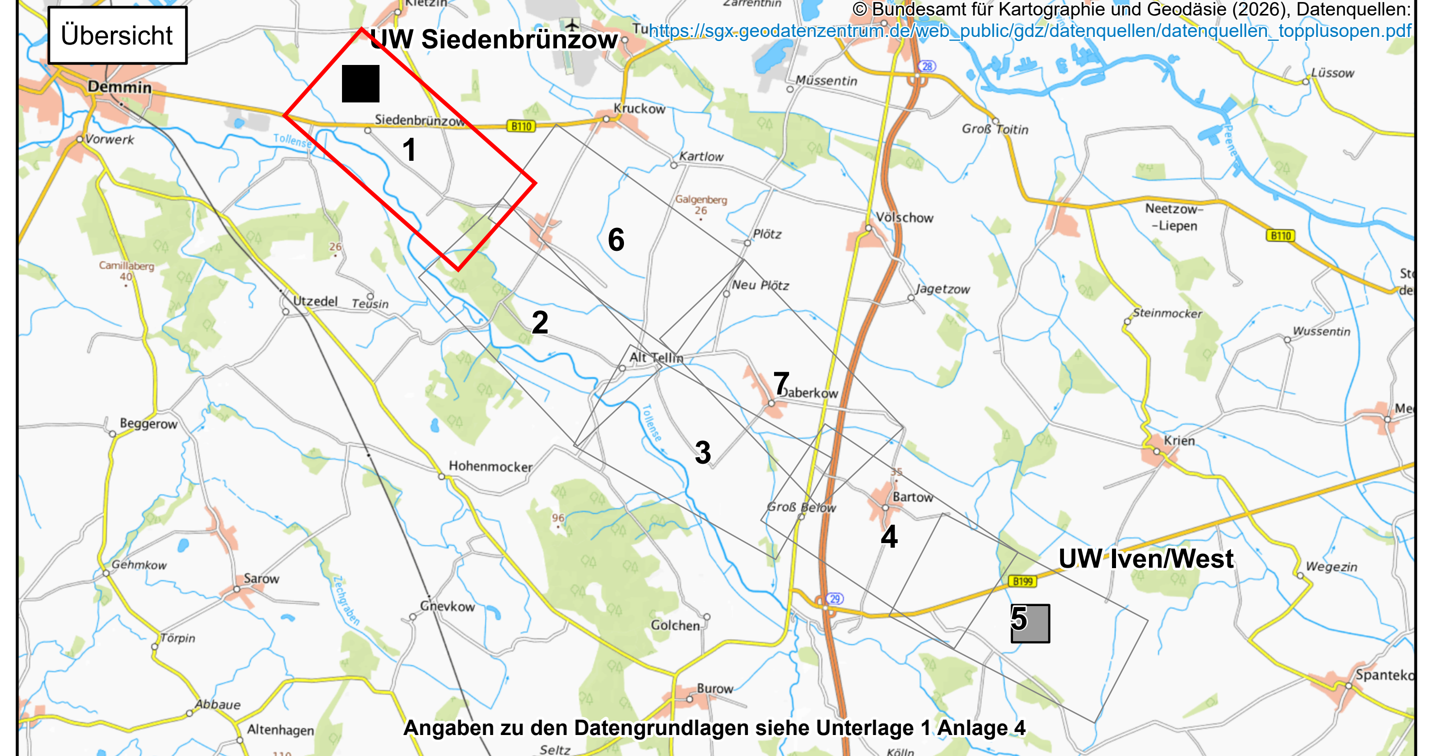

Vorhabenträgerin: 50Hertz Transmission GmbH
Heidestraße 2
D-10557 Berlin

Bearbeitung: GICON® Großmann Ingenieur Consult GmbH
Großmann Ingenieur Consult GmbH
Stammsitz Dresden
01219 Dresden Tiergartenstraße 48
Telefon: +49 351 47878-0 Telefax: -78
eMail: info@gicon.de

Nr.	Änderung	Datum	Name

aufgestellt: Berlin, 22.05.2026

A. Deharde M. Brüning

geändert:

festgestellt nach § 43b EnWG: