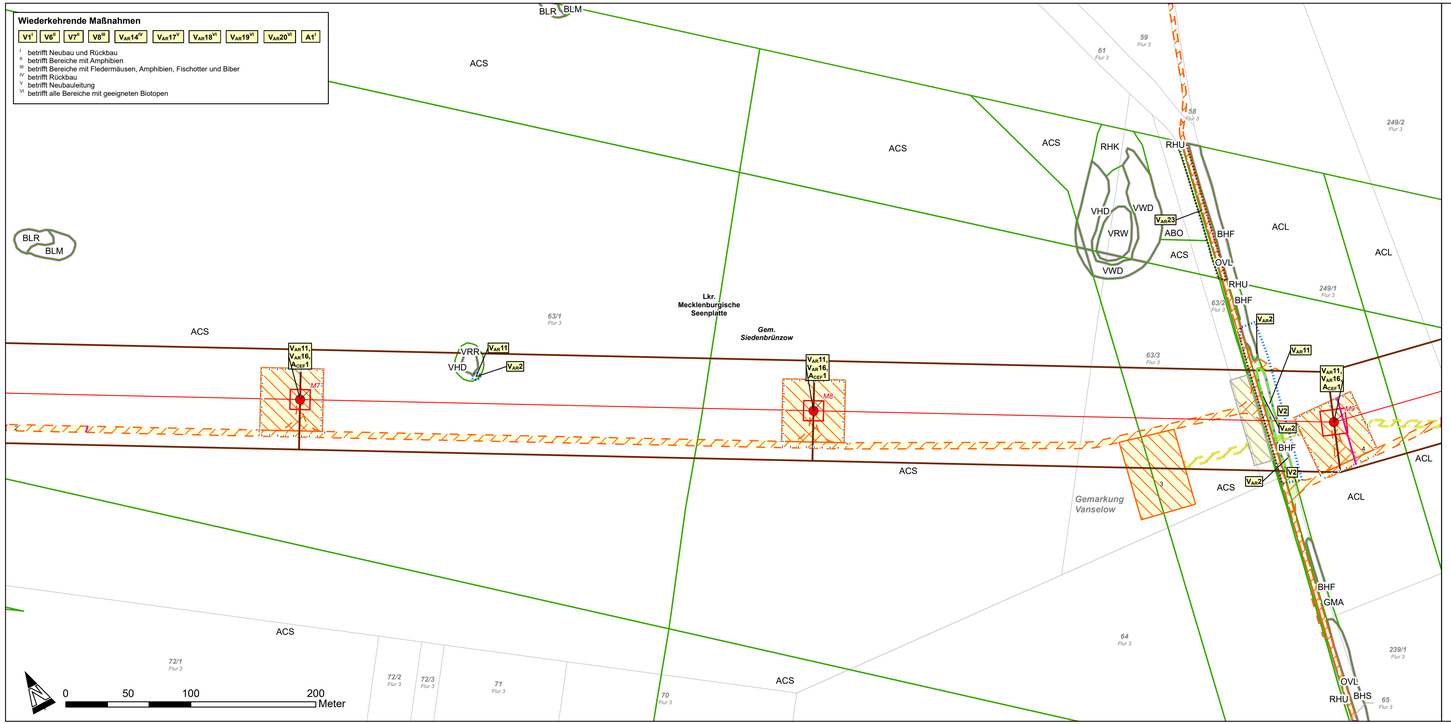


Maßnahmen

V_{An} — Nr. Maßnahme, Index, Maßnahmentyp

Erläuterung Maßnahmentyp

V	Vermeidungs-, Minderungs- und Schutzmaßnahme
A	Ausgleichsmaßnahme
E	Ersatzmaßnahme

Erläuterung Maßnahmentyp

AR	Artenschutzrechtliche Vermeidungsmaßnahme
CEF	Funktionserhaltende Maßnahme (continuous ecological funktionality)

Vermeidungsmaßnahmen

V1	Umweltbaubegleitung / Ökologische Baubegleitung *
V2	Kappung von Gehölzen statt Fällung (Aufwuchshöhenbeschränkung)
V3	Maßnahmen zum Schutz von empfindlichen bzw. naturschutzfachlich wertvollen Flächen (Biotope, Habitate, LRT) (Tabuflächen)
V4	Vermeidung von Beeinträchtigungen (Boden, Wasser, kulturelles Erbe und sonstige Sachgüter) im Bereich von Zufahrten und Baustelleflächen
V5	Sachgerechter Umgang mit wassergefährdenden Stoffen an Fahrzeugen und auf Baustellen
V6	Vermeidung von Beeinträchtigungen im Bereich von Oberflächengewässern und gesetzlich geschützten Gewässerrandstreifen
V7	Mahd von Bauflächen vor Baubeginn
V8	Beschränkung des Baubetriebes und von Logistikfahrten auf die Tageszeit*
V9	Befeuchtung von Wegen und offenen Bodenflächen zur Verminderung von Staubbildung
V10	Vorseilzug ohne Ausbau in empfindlichen Bereichen

* Maßnahme entspricht der jeweiligen schadensbegrenzenden Maßnahme (V_{AnSVPA})

Artenschutzrechtliche Vermeidungsmaßnahmen

$V_{An}11$	Bauzeitliche Schutzmaßnahmen für Amphibien *
$V_{An}12$	Bauzeitliche Schutzmaßnahmen für Reptilien
$V_{An}13$	Bauzeitliche Schutzmaßnahmen für Fledermäuse
$V_{An}14$	Kontrolle der rückzubauenden Masten auf Mastbruten
$V_{An}15$	Rückbau von als Brutplatz genutzten Masten außerhalb der Brutzeit
$V_{An}16$	Bauzeitliche Schutzmaßnahmen für störungsempfindliche Brutvogelarten
$V_{An}17$	Markierung des Erdseils mit Vogelschutzmarkern *
$V_{An}18$	Bauzeitliche Schutzmaßnahmen für Bodenbrüter
$V_{An}19$	Bauzeitliche Schutzmaßnahmen für Gehölzbrüter
$V_{An}20$	Bauzeitliche Schutzmaßnahmen für Arten der Fließ- und Stillgewässer (inkl. Röhrichtbrüter)
$V_{An}21$	Baugrubensicherung für Fischotter und Biber, Wanderkorridorsicherung *
$V_{An}22$	Bauzeitliche Schutzmaßnahmen für Libellen
$V_{An}23$	Bauzeitliche Schutzmaßnahmen für Falter

* Maßnahme entspricht der jeweiligen schadensbegrenzenden Maßnahme (V_{AnSVPA})

Schadensbegrenzende Maßnahmen

$V_{SVPA}24$	Schadensbegrenzende Maßnahmen für den LRT 6510

CEF-Maßnahmen

$A_{CEF}1$	Anbringen und Umsetzen von Nisthilfen
$A_{CEF}2$	Habitatoptimierung für den Kiebitz
$A_{CEF}3$	Habitatoptimierung für das Rebhuhn
$A_{CEF}4$	Habitatoptimierung für die Wachtel

Ausgleichsmaßnahmen

A1	Rekultivierung und Biotopwiederherstellung von bauzeitlich in Anspruch genommenen und zurückzubauenden Flächen einschließlich Pflegemaßnahmen

Planfeststellungsverfahren
Unterlagen nach § 43 EnWG
Netzverstärkung Pasewalk – Güstrow

380-kV-Höchstspannungsleitung Güstrow – Siedenbrünzow – Iven/West – Pasewalk/Nord – Pasewalk (BBPlG Vorhaben Nr. 53)


Abschnitt:

Siedenbrünzow – Iven/West

Titel:

Landschaftspflegerischer Begleitplan (LBP)
Maßnahmenplan

Unterlage: 10.4	Blatt: 3 von 38	Maßstab: 1:2.000	Koordinatensystem: ETRS 89 / UTM Zone 33

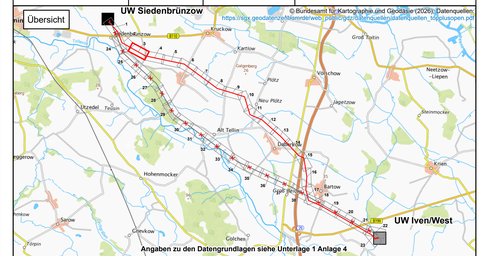

Vorhabenträgerin: 50Hertz Transmission GmbH
Heidestraße 2
D-10557 Berlin

Bearbeitung: GICON Großmann Ingenieur Consult GmbH
Großmann Ingenieur Consult GmbH
Stammsitz Dresden
01219 Dresden Tiergartenstraße 48
Telefon: +49 351 47878-0 Telefax: -78
eMail: info@gicon.de

Nr.	Änderung	Datum	Name

aufgestellt: Berlin, 22.05.2026

A. Deharde M. Brüning

geändert:

festgestellt nach § 43b EnWG: