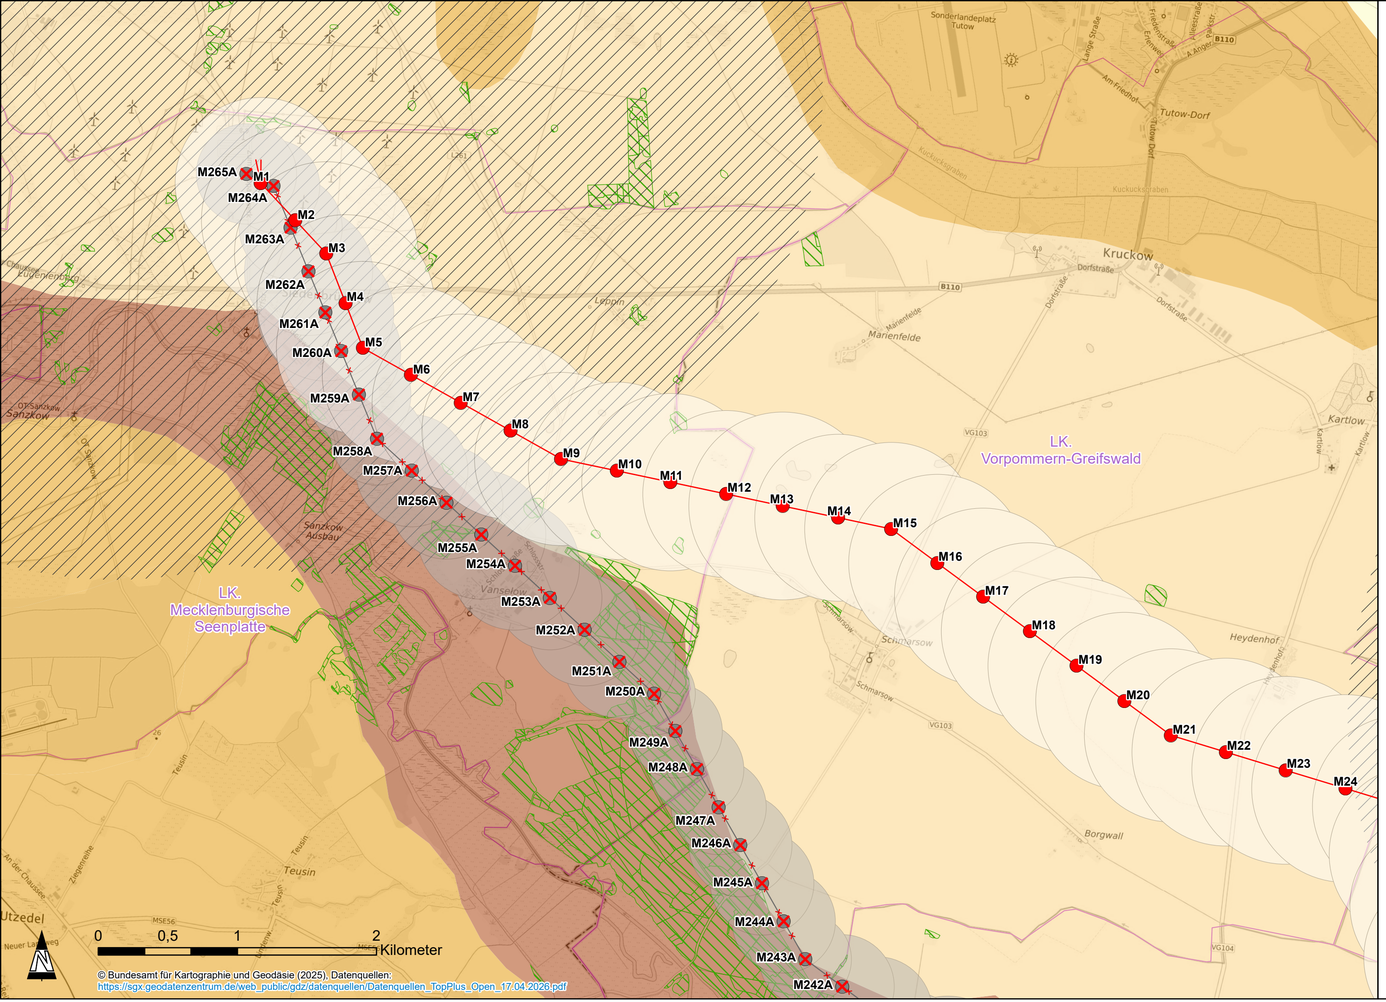


Vorhaben [1]

- Maststandort mit Nummer (Neubau)
- 380-kV-Höchstspannungsleitung (Neubau)
- Maststandort mit Nummer (Rückbau)
- 220-kV-Höchstspannungsleitung (Rückbau)
- Puffer Neubauleitung gem. Realkompensationserlass Landschaftsbild M-V
- Puffer Bestandsleitung gem. Realkompensationserlass Landschaftsbild M-V

Funktionsausprägung der Landschaftsbildräume [2]

Allgemeine Bedeutung
- urban
- gering bis mittel
- mittel bis hoch

Besondere Bedeutung
- hoch bis sehr hoch
- sehr hoch
- Vorbelastung durch Windenergieanlagen
- Sichtverstellende Landnutzungsformen (Wald/Holzboden) [3]

Administrative Grenzen [4]
- Landesgrenzen
- Kreisgrenzen

[1] 50Hertz Transmission GmbH, 2025
[2] Landesamt für Umwelt, Naturschutz und Geologie M-V
[3] Landesforstanstalt M-V 2025: Waldkarte Holzboden
[4] © GeoBasis-DE / BKG (2025)

Planfeststellungsverfahren Unterlagen nach § 43 EnWG

50hertz | Elia Group

Netzverstärkung Pasewalk - Güstrow

380-kV-Höchstspannungsleitung Güstrow - Siedenbrünzow - Iven/West - Pasewalk/Nord - Pasewalk (BBPlG Vorhaben Nr. 53)

Abschnitt:


Siedenbrünzow – Iven/West

Titel:

Landschaftspflegerischer Begleitplan (LBP)

Landschaftsbild

Unterlage: 10.7	Blatt: 1 von 3	Maßstab: 1:25.000	Koordinatensystem: ETRS 89 / UTM Zone 33

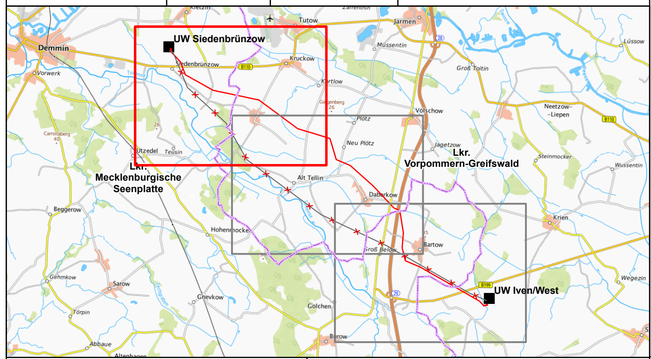

Vorhabenträgerin: 50Hertz Transmission GmbH
Heidestraße 2
D-10557 Berlin

Bearbeitung: GICON® Großmann Ingenieur Consult GmbH
Großmann Ingenieur Consult GmbH
Stammsitz Dresden
01219 Dresden Tiergartenstraße 48
Telefon: +49 351 47878-0 Telefax: -78
eMail: info@gicon.de

Nr.	Änderung	Datum	Name

aufgestellt: Berlin, 22.05.2026

A. Deharde M. Brüning

festgestellt nach § 43b EnWG:

geändert: