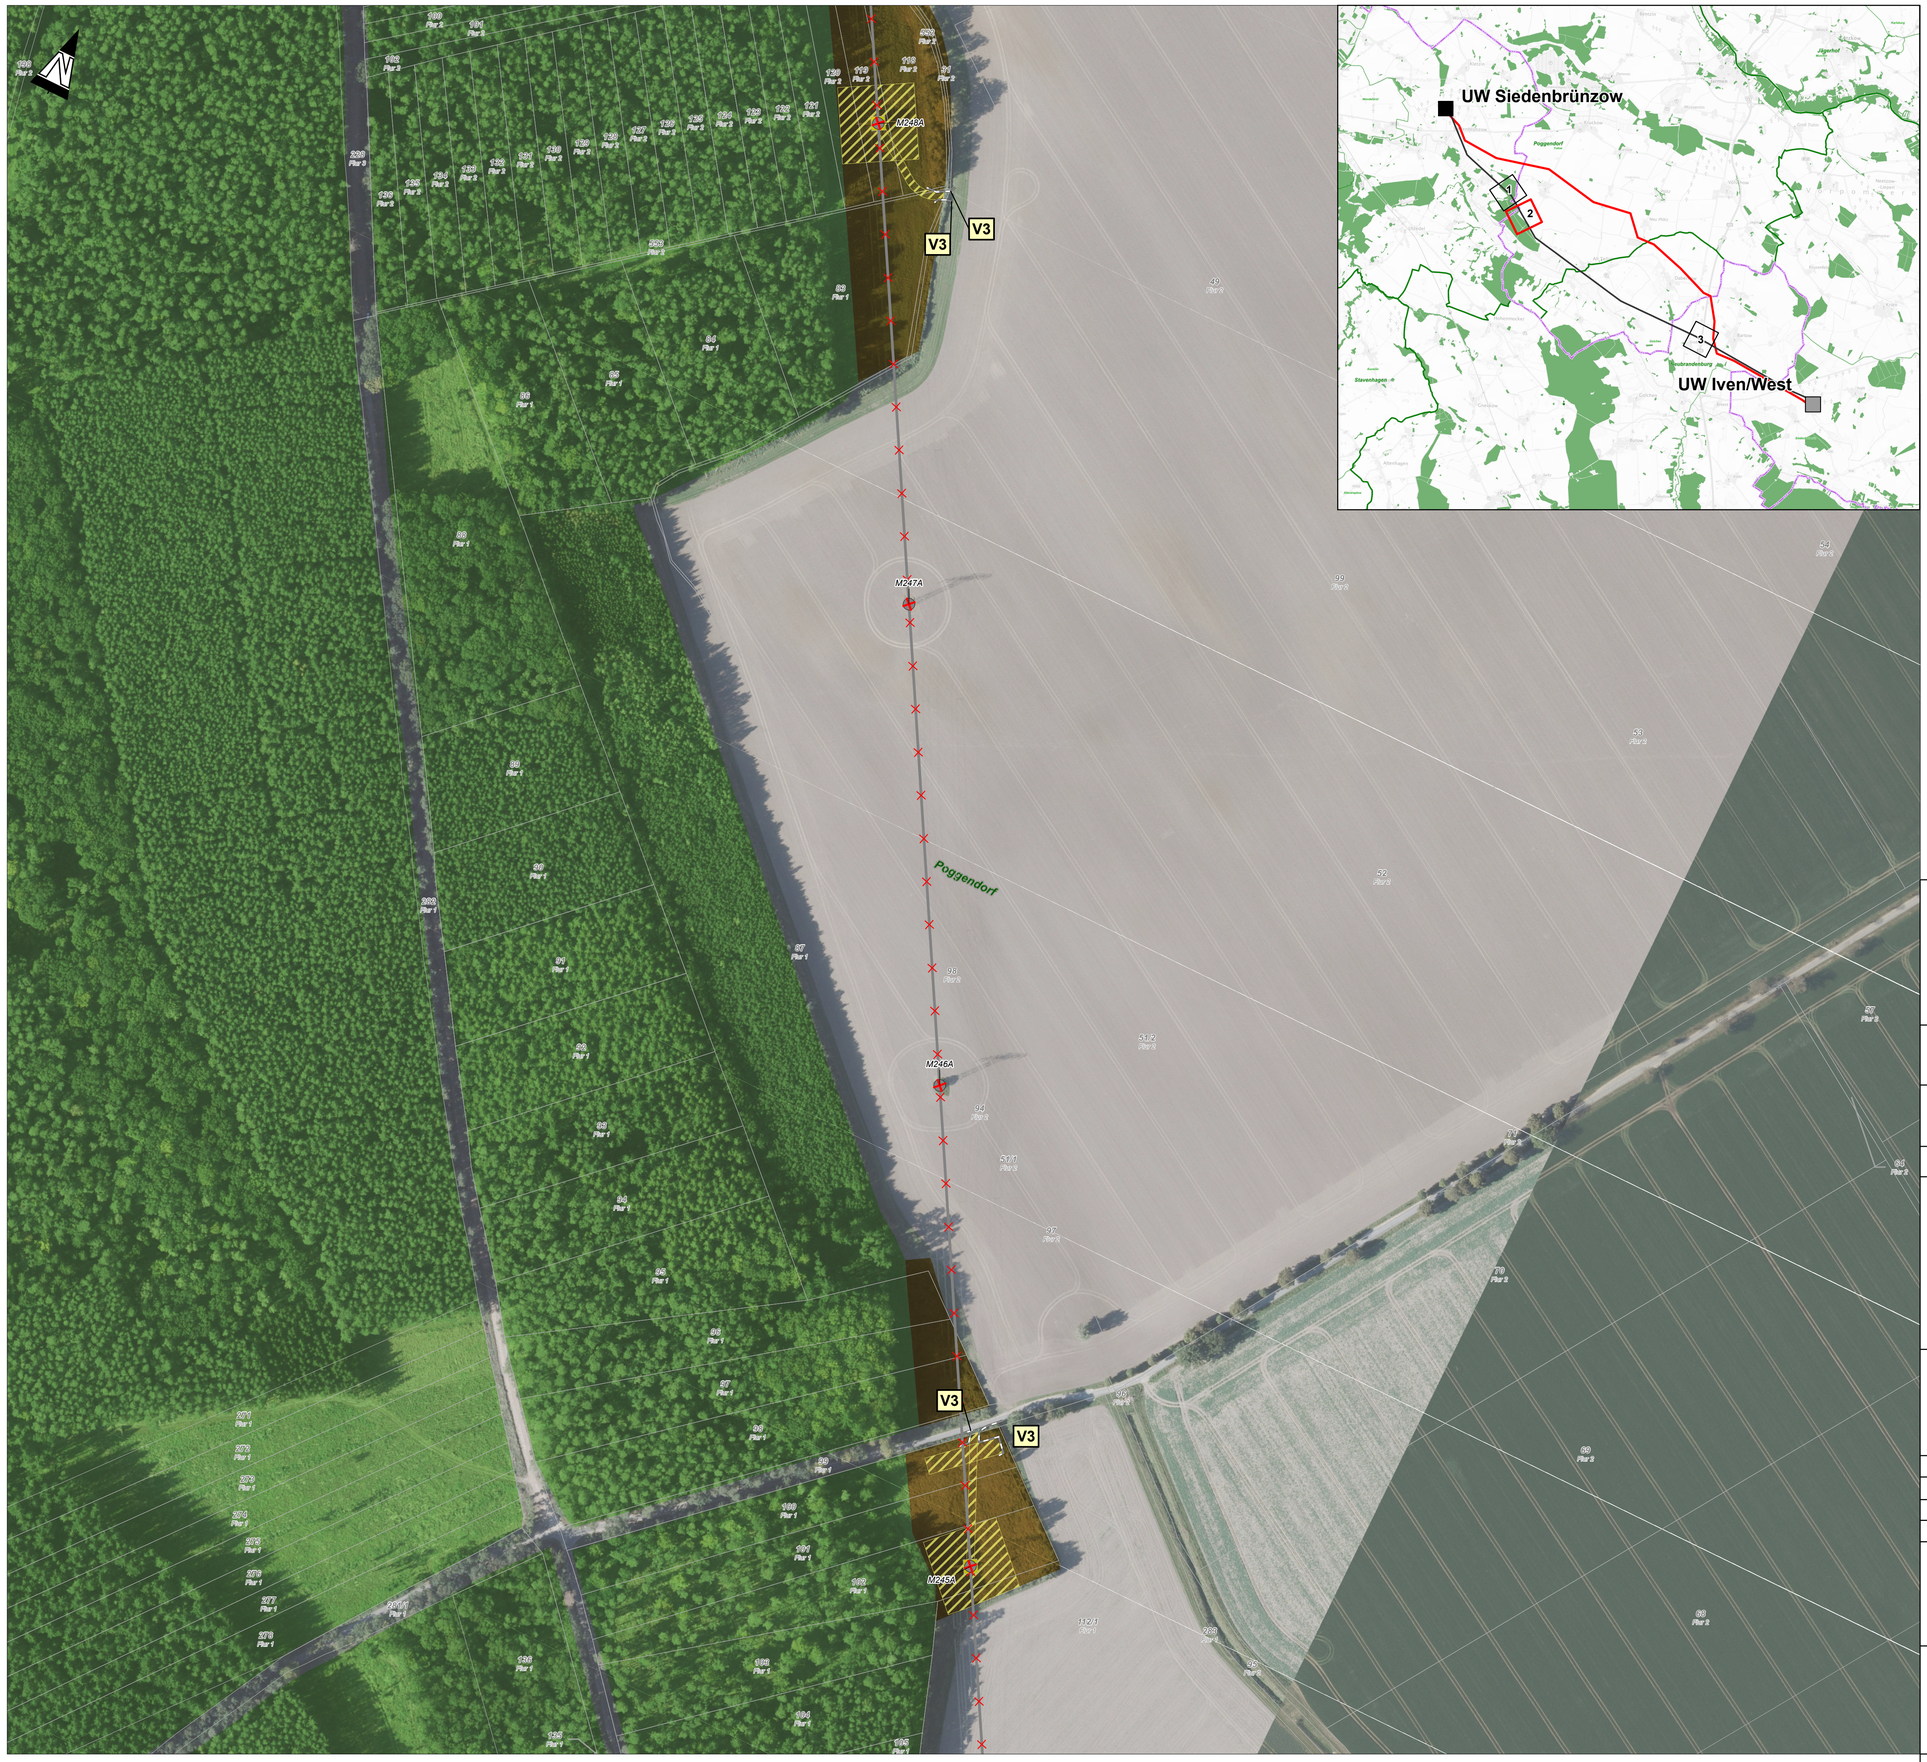


Vorhaben [1]

- Maststandort mit Nummer (Rückbau)
- Maststandort mit Nummer (Neubau)
- 220-kV-Höchstspannungsleitung (Rückbau)
- 380-kV-Höchstspannungsleitung (Neubau)
- Schutzstreifen
- Umspannwerk (UW) Bestand
- Umspannwerk (UW) in Planung

Temporäre Waldumwandlung

- Temporäre Waldumwandlung von Nichtholzboden in Nichtholzboden
- Temporäre Waldumwandlung von Holzboden in Holzboden

Kompensation

- Fläche zur Kompensation der Waldumwandlung durch den Rückbau der Fundamente der Bestandstrasse

Vermeidungsmaßnahmen

- Schutzzaun für Biotope (V3)
- Bodenschutzmatten (V4)

Wald- und Forsteinrichtungsflächen [2]

- Waldflächen
- Holzboden
- Nichtholzboden

Flurstücke [3]

- Flurstücke mit Flurstücksnummer und Flurnummer

Administrative Grenzen [4]

- Kreisgrenze
- Landesgrenze

Forststruktur des Landesforst MV [5]

- Forstreviersitz
- Forstreviergrenzen
- Forstamtsgrenzen

[1] © 50Hertz Transmission GmbH, 2025
[2] © Landesforstanstalt Mecklenburg-Vorpommern (2025)
[3] nachrichtlich (2025)
[4] © GeoBasis-DE / BKG (2025)
[5] © Landesforstanstalt Mecklenburg-Vorpommern - WMS (2026)

Planfeststellungsverfahren Unterlagen nach § 43 EnWG

Netzverstärkung Pasewalk – Güstrow

380-kV-Höchstspannungsleitung Güstrow – Siedenbrünzow – Iven/West – Pasewalk/Nord – Pasewalk (BBPlG Vorhaben Nr. 53)

Abschnitt:

Siedenbrünzow – Iven/West

Titel:

Forstrechtliche Unterlage Mecklenburg-Vorpommern Waldumwandlung

Unterlage: 13.1	Blatt: 2 von 3	Maßstab: 1:2.000

0 100 200 Meter

© GeoBasis-DE/M-V 2026 (DOP)
© BKG (2026) dl-de/by-2-0, Datenquellen:
https://sgx.geodatenzentrum.de/web_public/gdz/datenquellen/datenquellen_topplusopen.pdf

Stand der Datenerfassung: 1. Quartal 2026

Vorhabenträger: 50Hertz Transmission GmbH
Heidestraße 2
D-10557 Berlin

Bearbeitung: GICON® Großmann Ingenieur Consult GmbH
Großmann Ingenieur Consult GmbH
Stammsitz Dresden
01219 Dresden Tiergartenstraße 48
Telefon: +49 351 47878-0 Telefax: -78
eMail: info@gicon.de

Nr.	Änderung	Datum	Name

aufgestellt: 22.05.2026

genehmigt:

geändert: