
33385000 33390000 33395000

6970000 5965000 5960000

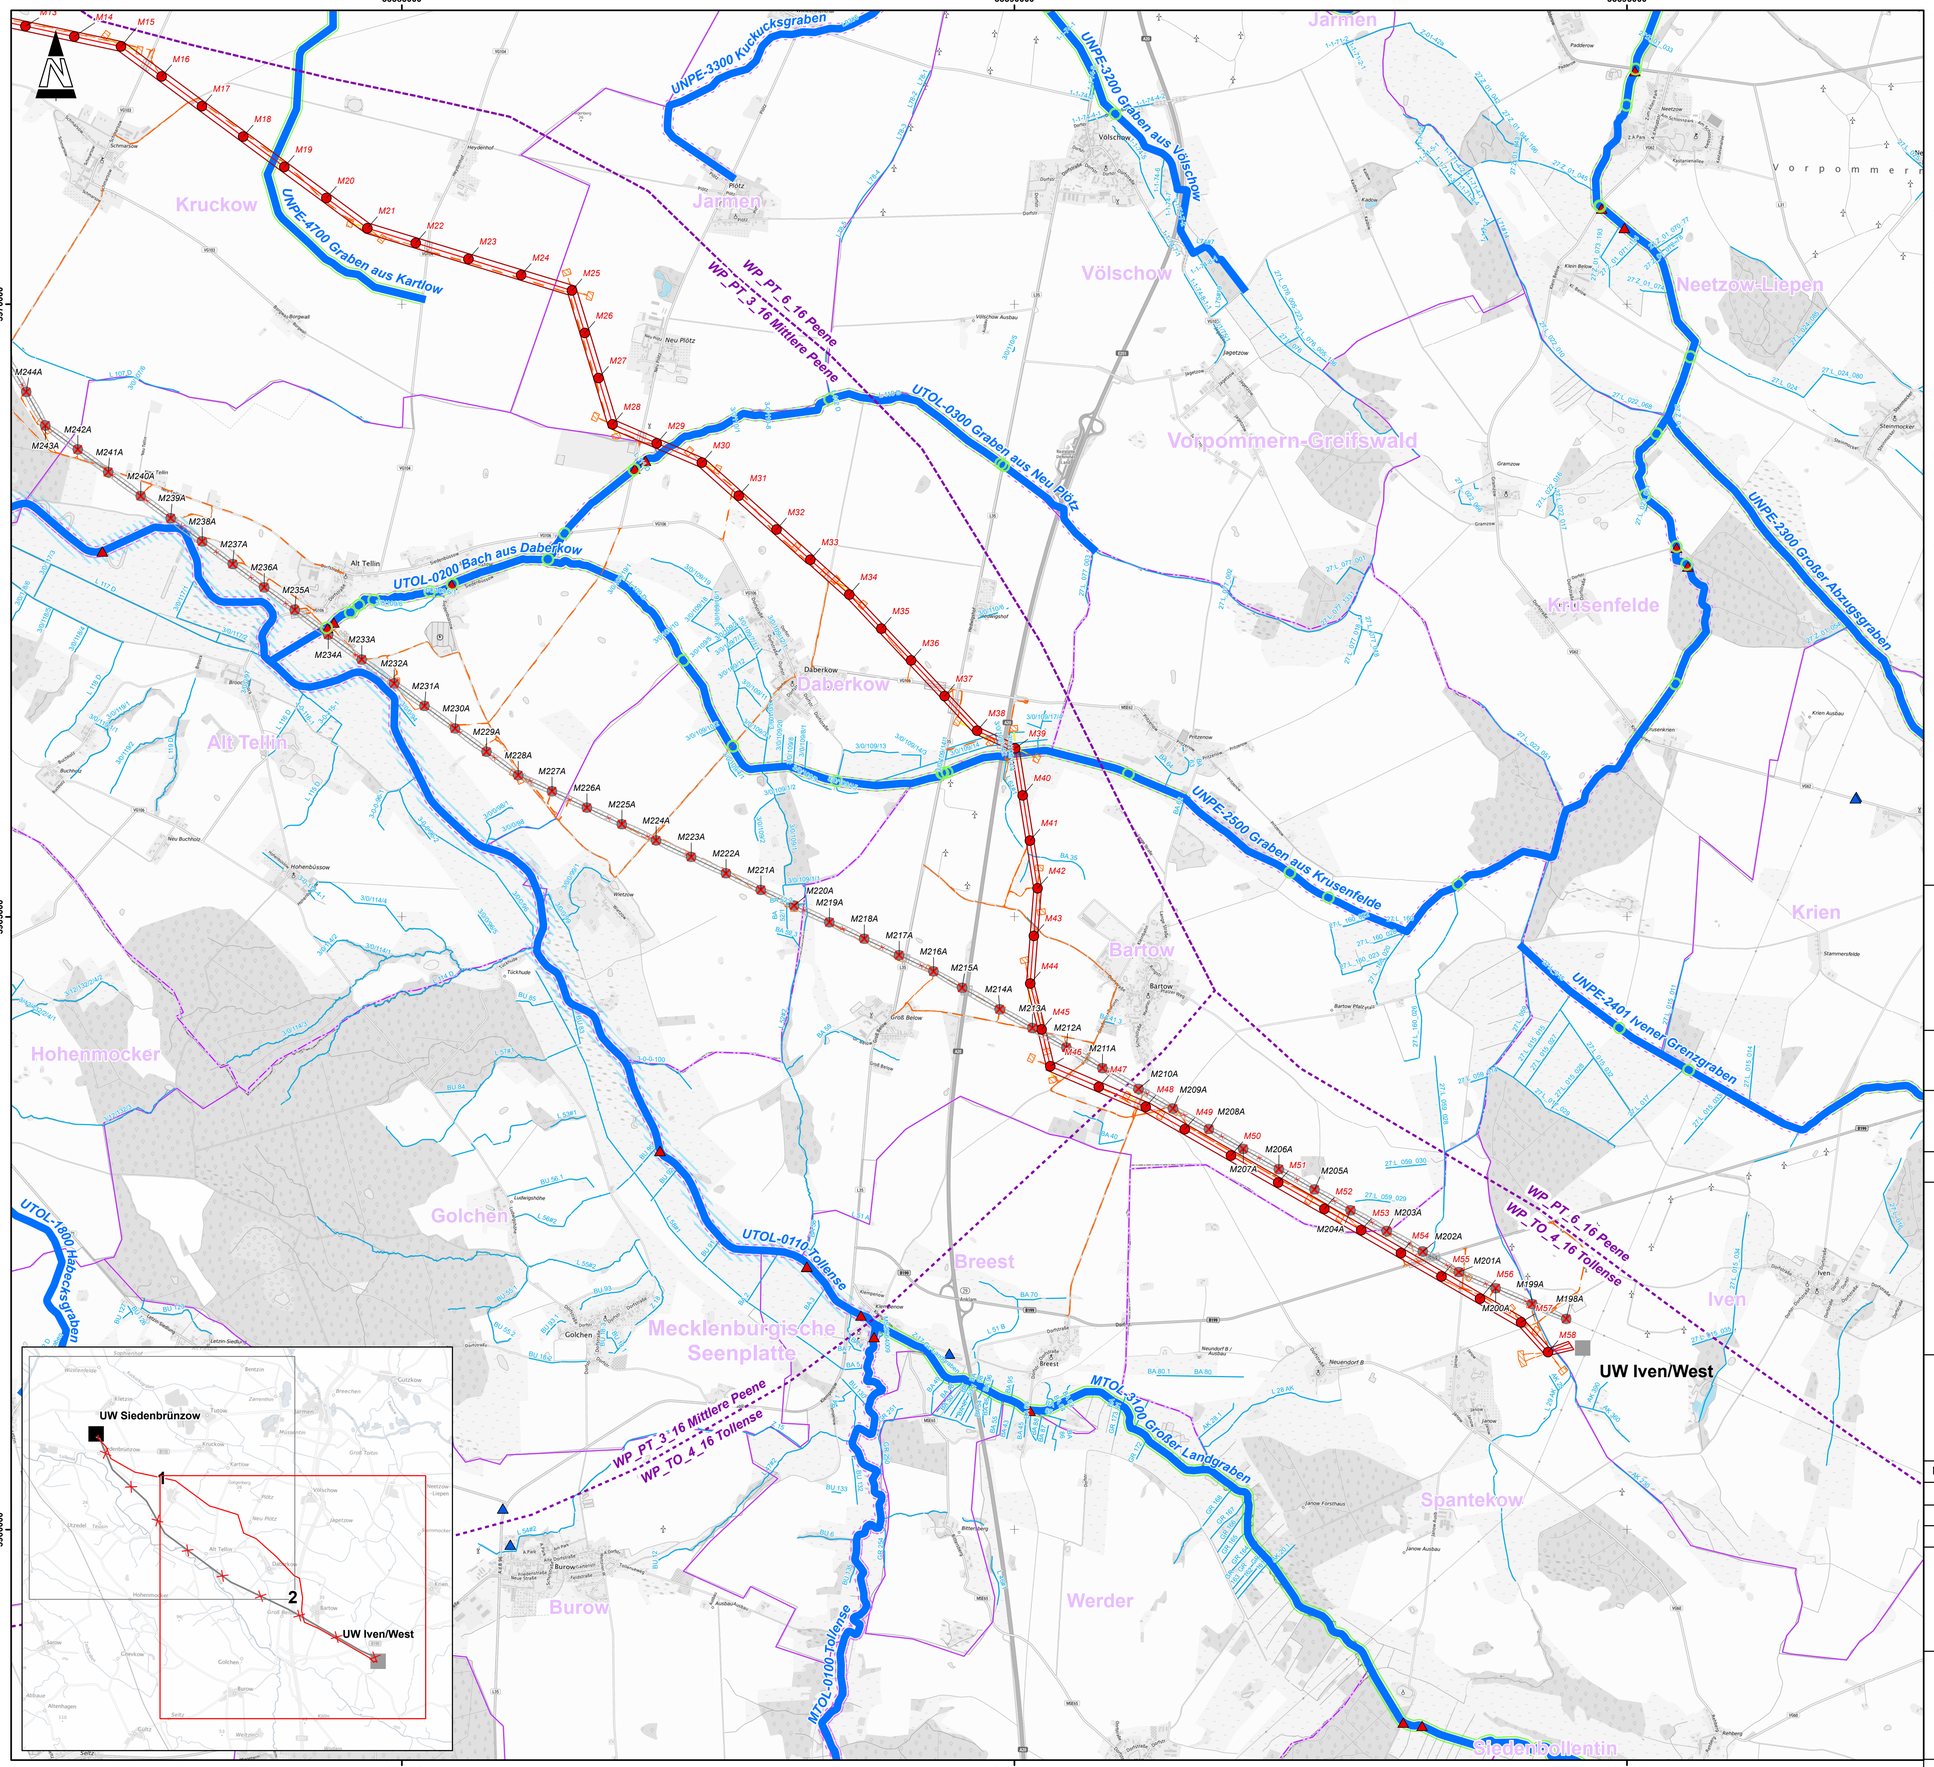

Vorhaben [1]

- Maststandorte mit Nummer (Rückbau) M200A
- Maststandorte mit Nummer (Neubau) M1
- 220-kV-Höchstspannungsleitung (Rückbau)
- 380-kV-Höchstspannungsleitung (Neubau)
- Schutzstreifen (entfallend)
- Schutzstreifen (Neubau)
- Fundamente
- Arbeitsflächen, Hilfsflächen, Seilzugfläche
- Zuwegung (temporär und dauerhaft), Ausweichstellen
- Schutzgerüst, Schleifgerüst
- Schutzgerüstnetz
- Seilzugverbindung ohne Ausbau
- Umspannwerk (UW) Bestand
- Umspannwerk (UW) in Planung

Grundwasserkörper [2]

- Grundwasserkörper mit Bezeichnung
- Messstellen Grundwasserkörper (Güte + Menge)

Oberflächenwasserkörper [3]

- Messstellen Fließgewässer (biologische und chemische Messwerte)
- WRRL-OWK
- sonstige Fließgewässer
- Standgewässer
- Gewässerentwicklungsflächen

Maßnahmen [2]

Maßnahmen geplant bis 2027 (fixiert)
- Herstellen der ökologischen Durchgängigkeit
- diverse Maßnahmen

Maßnahmen geplant nach 2027 (fixiert)
- Herstellen der ökologischen Durchgängigkeit
- diverse Maßnahmen

Verwaltungsgrenzen [4]

- Kreisgrenze
- Gemeindegrenze

[1] © 50Hertz Transmission GmbH, 2026
[2] © FIS-Wasser-MV
[3] © Landesamt für Umwelt, Naturschutz und Geologie M-V
[4] © GeoBasis-DE / BKG (2025)

Planfeststellungsverfahren Unterlagen nach § 43 EnWG

50hertz | Elia Group

Netzverstärkung Pasewalk – Güstrow

380-kV-Höchstspannungsleitung Güstrow – Siedenbrünzow – Iven/West – Pasewalk/Nord – Pasewalk (BBPIG Vorhaben Nr. 53)

Abschnitt:

Siedenbrünzow – Iven/West

Titel:

Wasserrechtlicher Fachbeitrag
Übersichtskarte Oberflächen- und Grundwasserkörper

Unterlage 14 - Karte 1	Blatt: 2 / 2	Maßstab: 1:25.000

0 0,5 1 2 km

© BKG (2026) dl-de/by-2-0, Datenquellen:
https://sgx.geodatenzentrum.de/web_public/gdz/datenquellen/datenquellen_topplusopen.pdf

Stand der Datenerfassung: 1. Quartal 2026

Vorhabenträger: 50Hertz Transmission GmbH
Heidestraße 2
D-10557 Berlin

Bearbeitung: GICON® Großmann Ingenieur Consult GmbH
Großmann Ingenieur Consult GmbH
Stammsitz Dresden
01219 Dresden Tiergartenstraße 48
Telefon: +49 351 47878-0 Telefax: -78
eMail: info@gicon.de

Nr.	Änderung	Datum	Name

aufgestellt: 22.05.2026

geändert:

genehmigt: