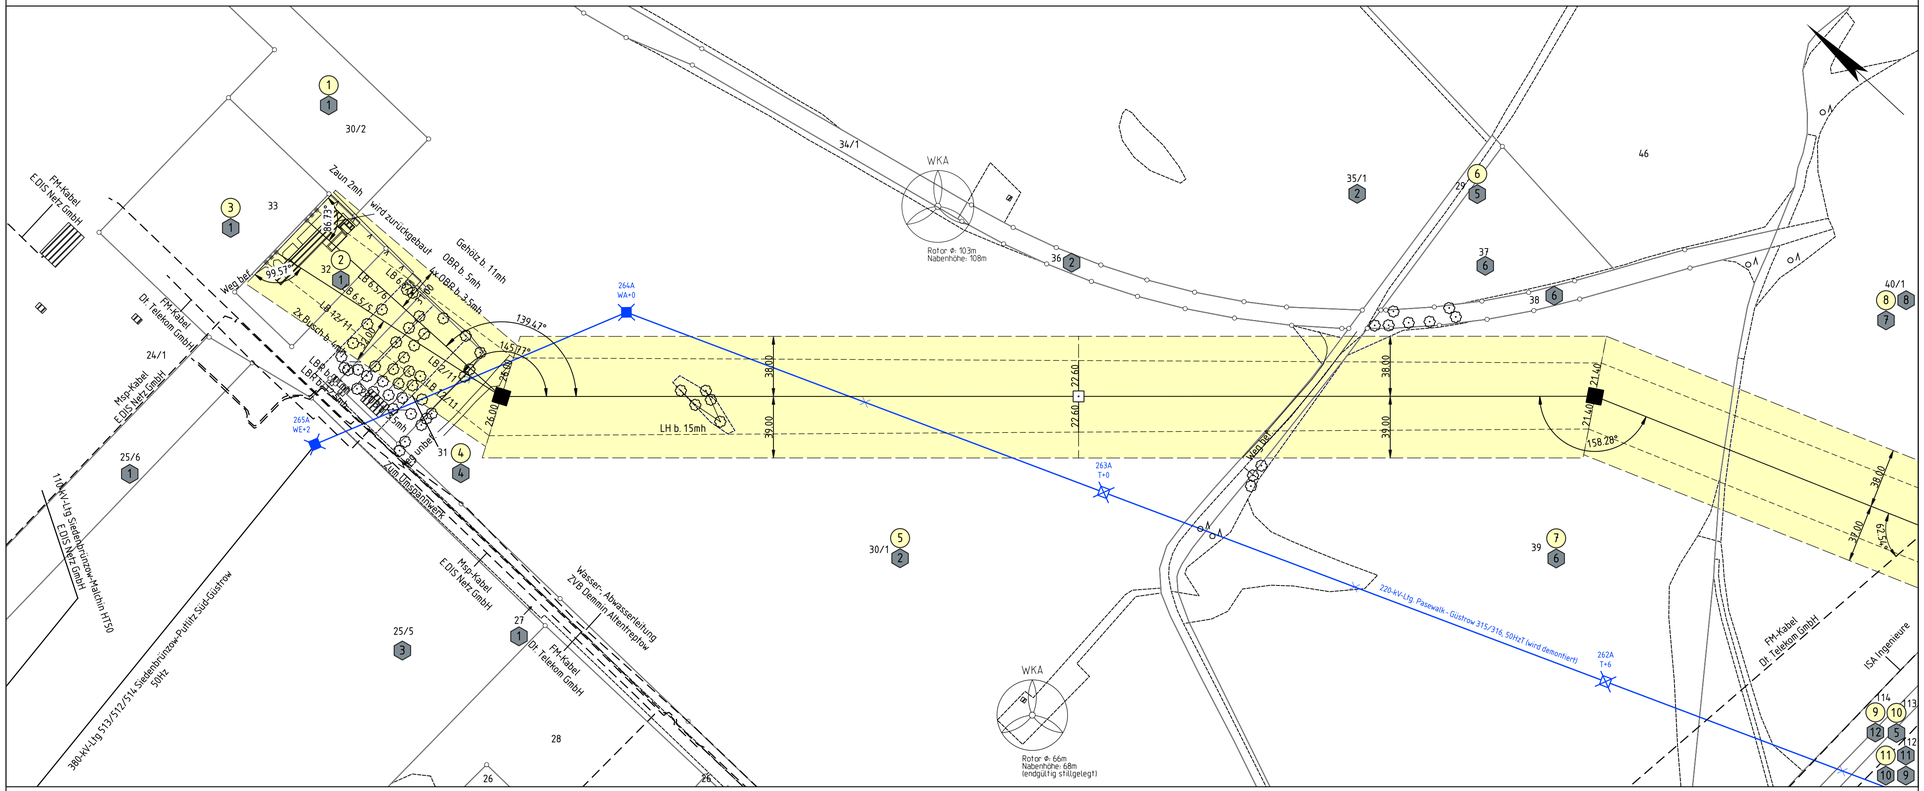

1
WE3+10
-365.2-
2
T1+12.5
-326.8-
3
WA2S+15
WKA
Rotor Φ: 103m
Nabenhöhe: 108m
WKA
Rotor Φ: 66m
Nabenhöhe: 68m
(endgültig stillgelegt)
264A
WA+0
265A
WE+2
263A
T+0
262A
T+6
139.47°
145.77°
158.28°
62.54°
38.00
22.60
21.40
32.00
LH b. 15mh
Weg tief
Zaun 2mh
wird zurückgebaut
Gehölz b. 11mh
OSR b. 5mh
4xOBK b. 3.5mh
LB 6.5 c.f.
LB 12 A1
2x Bach b. 4mh
LB 6.5 c.f.
LB 6.5 c.f.
LB 6.5 c.f.