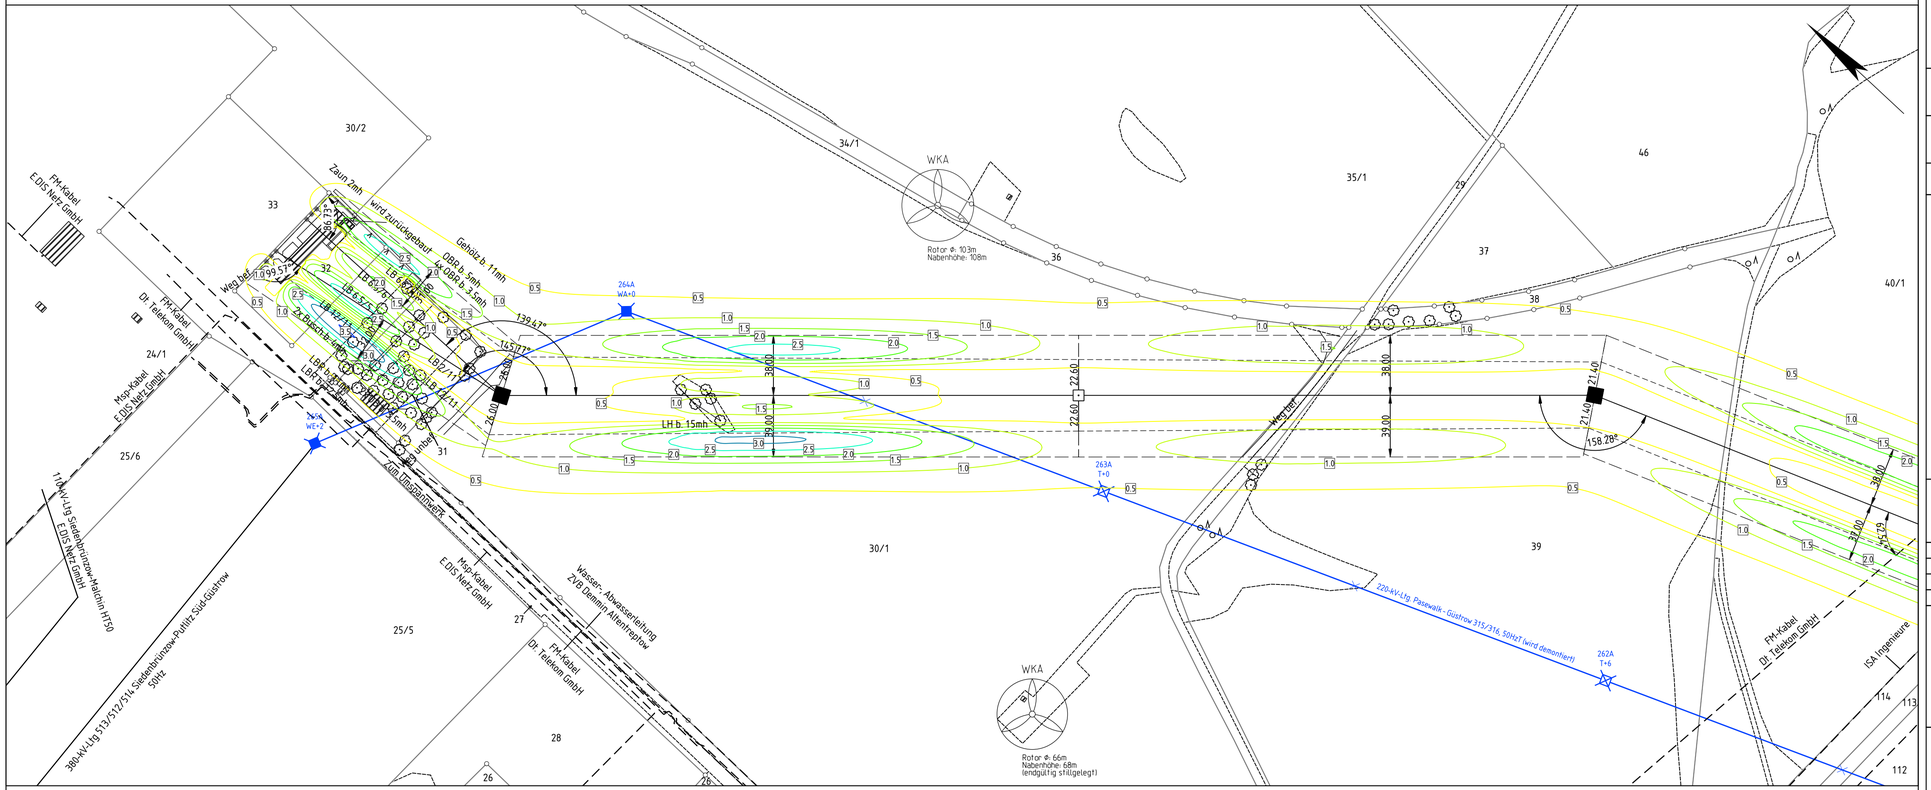
1
WE3+10

-365.2-

2
T1+12.5

-326.8-

3
WA2S+15


WKA
Rotor Φ: 103m
Nabenhöhe: 108m
264A
WA+0
263A
T+0
262A
T+6
WE+1
LH b. 15mh
Zaun 2mh
wird zurückgebaut
Gehölz b. 11mh
OBA b. 5mh
OBA b. 9,5mh
Weg bef.
Weg unbef.
Weg bef.
Graben
Graben unbefestigt
Graben unbefestigt
Graben unbefestigt